


oostgevel

schaal 1 : 50

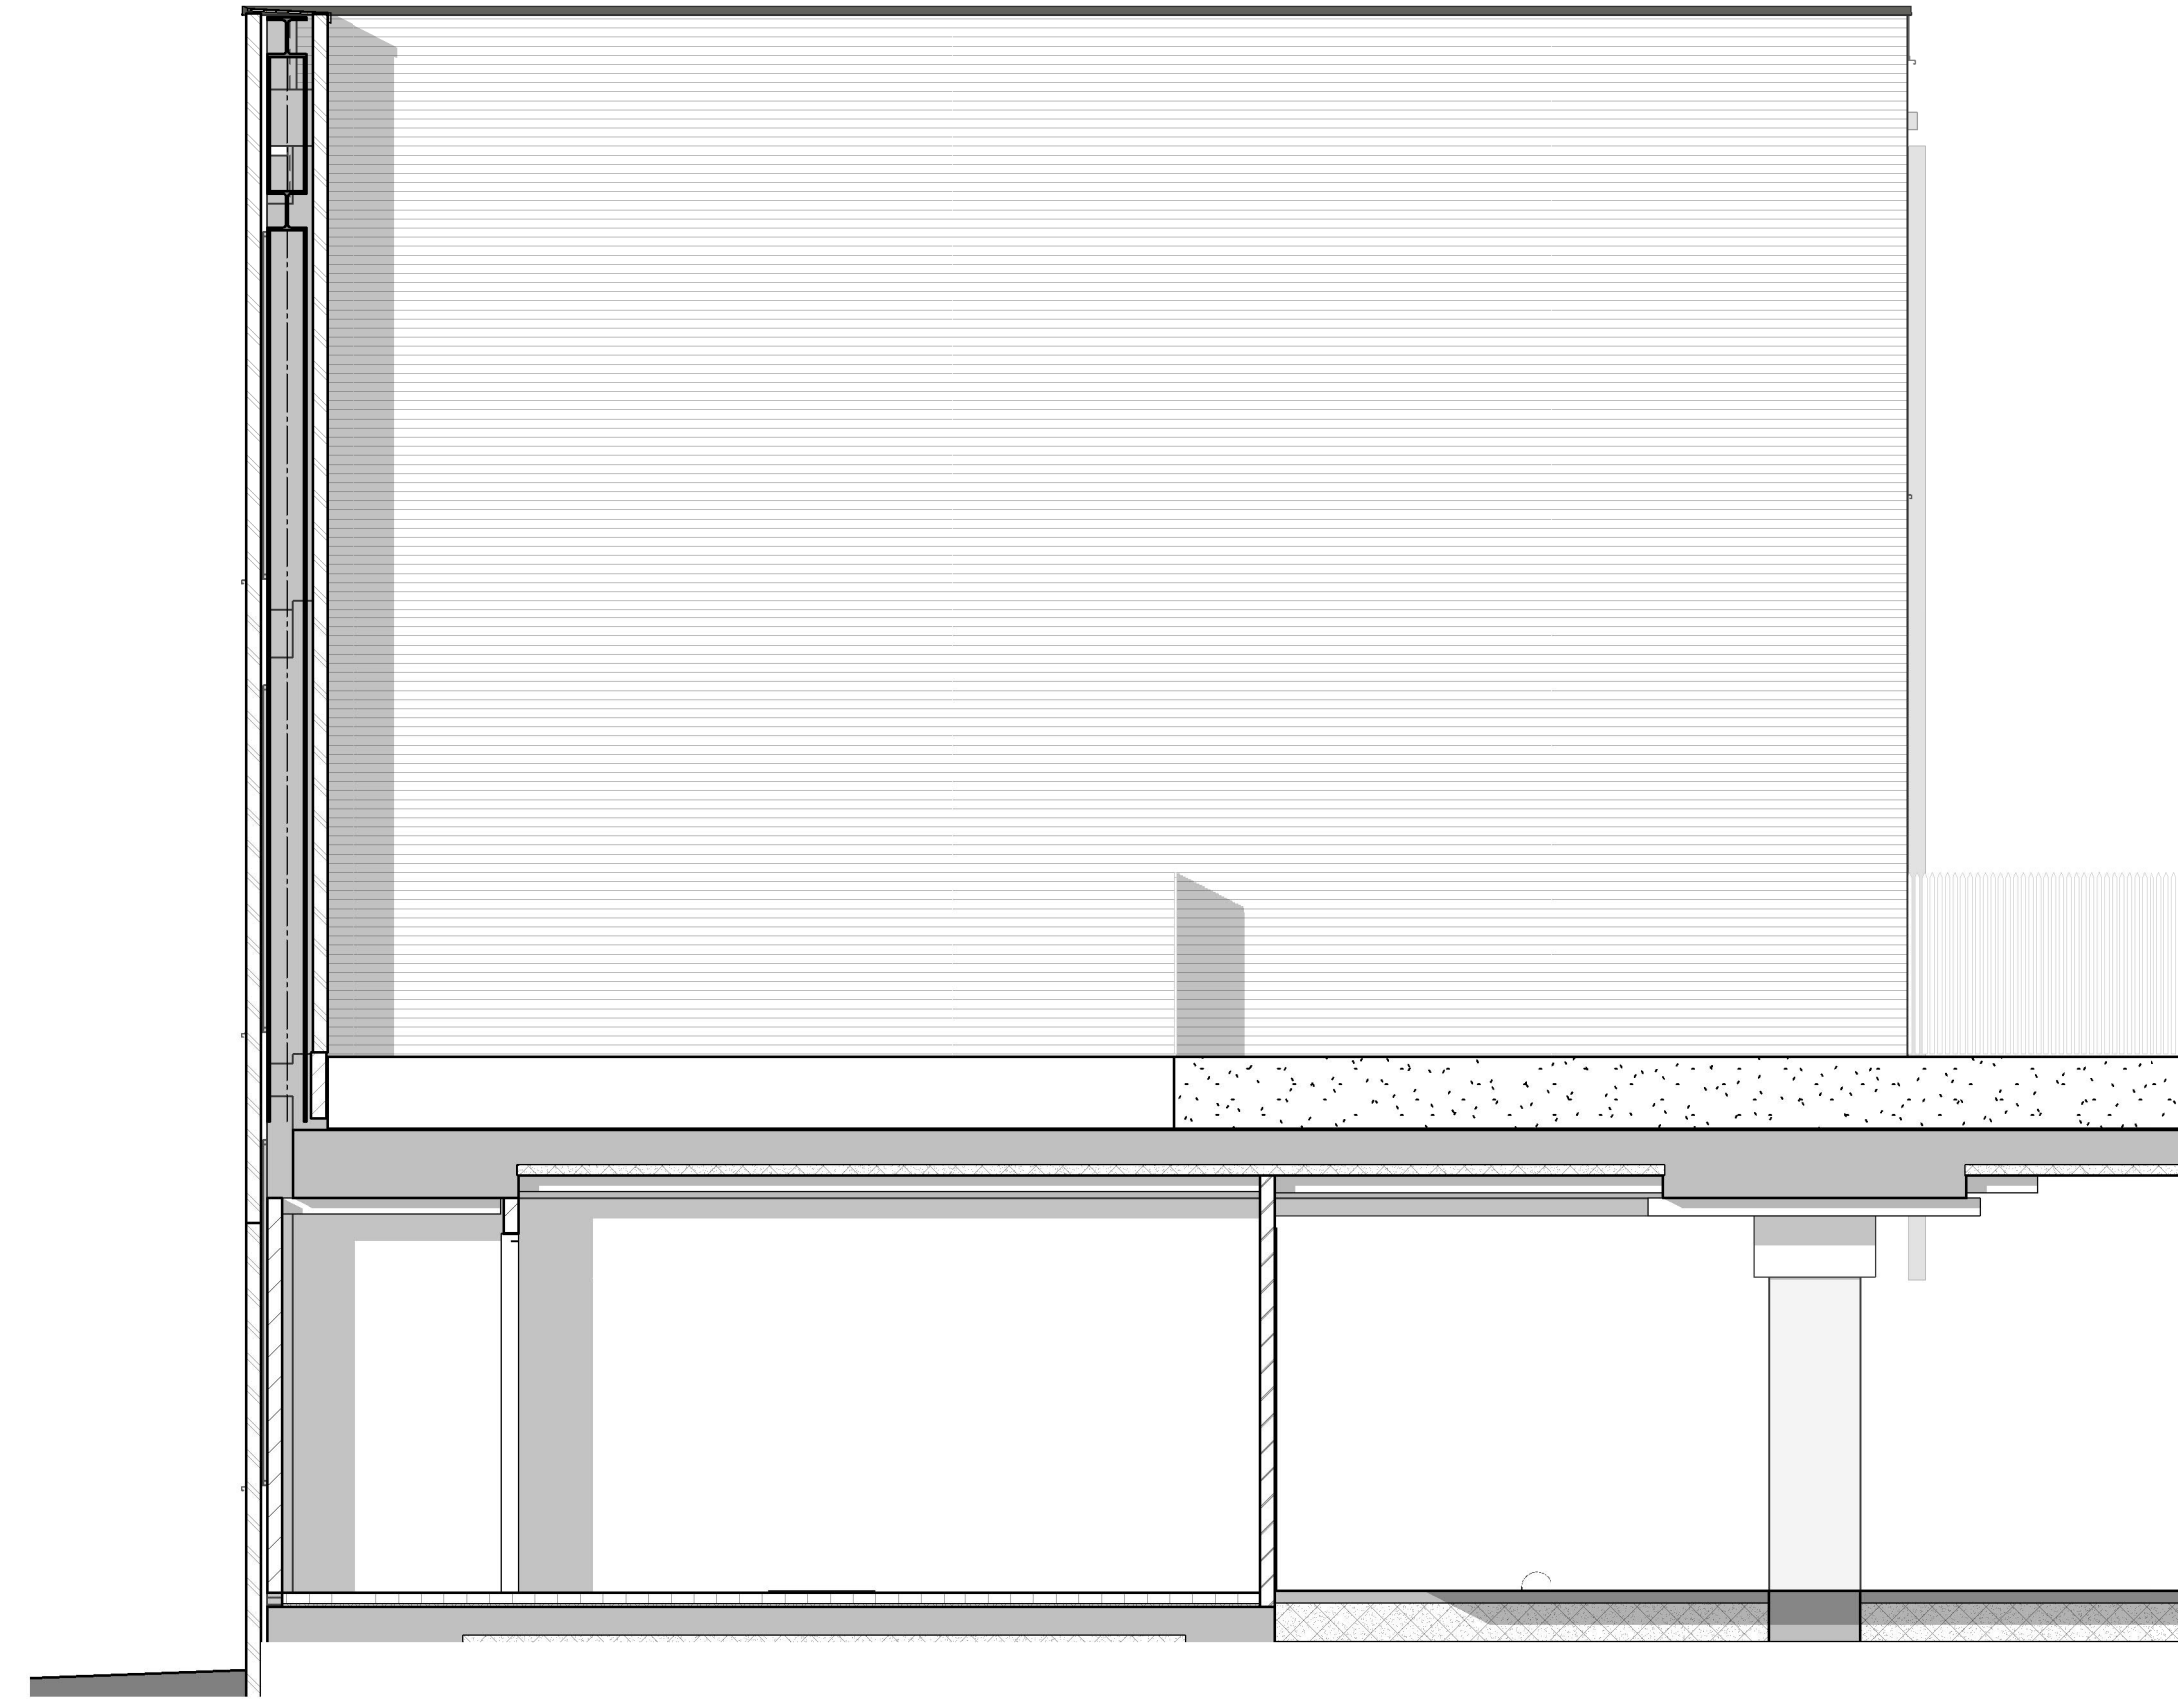


noordgevel

schaal 1 : 50




binnengevel

schaal 1 : 50

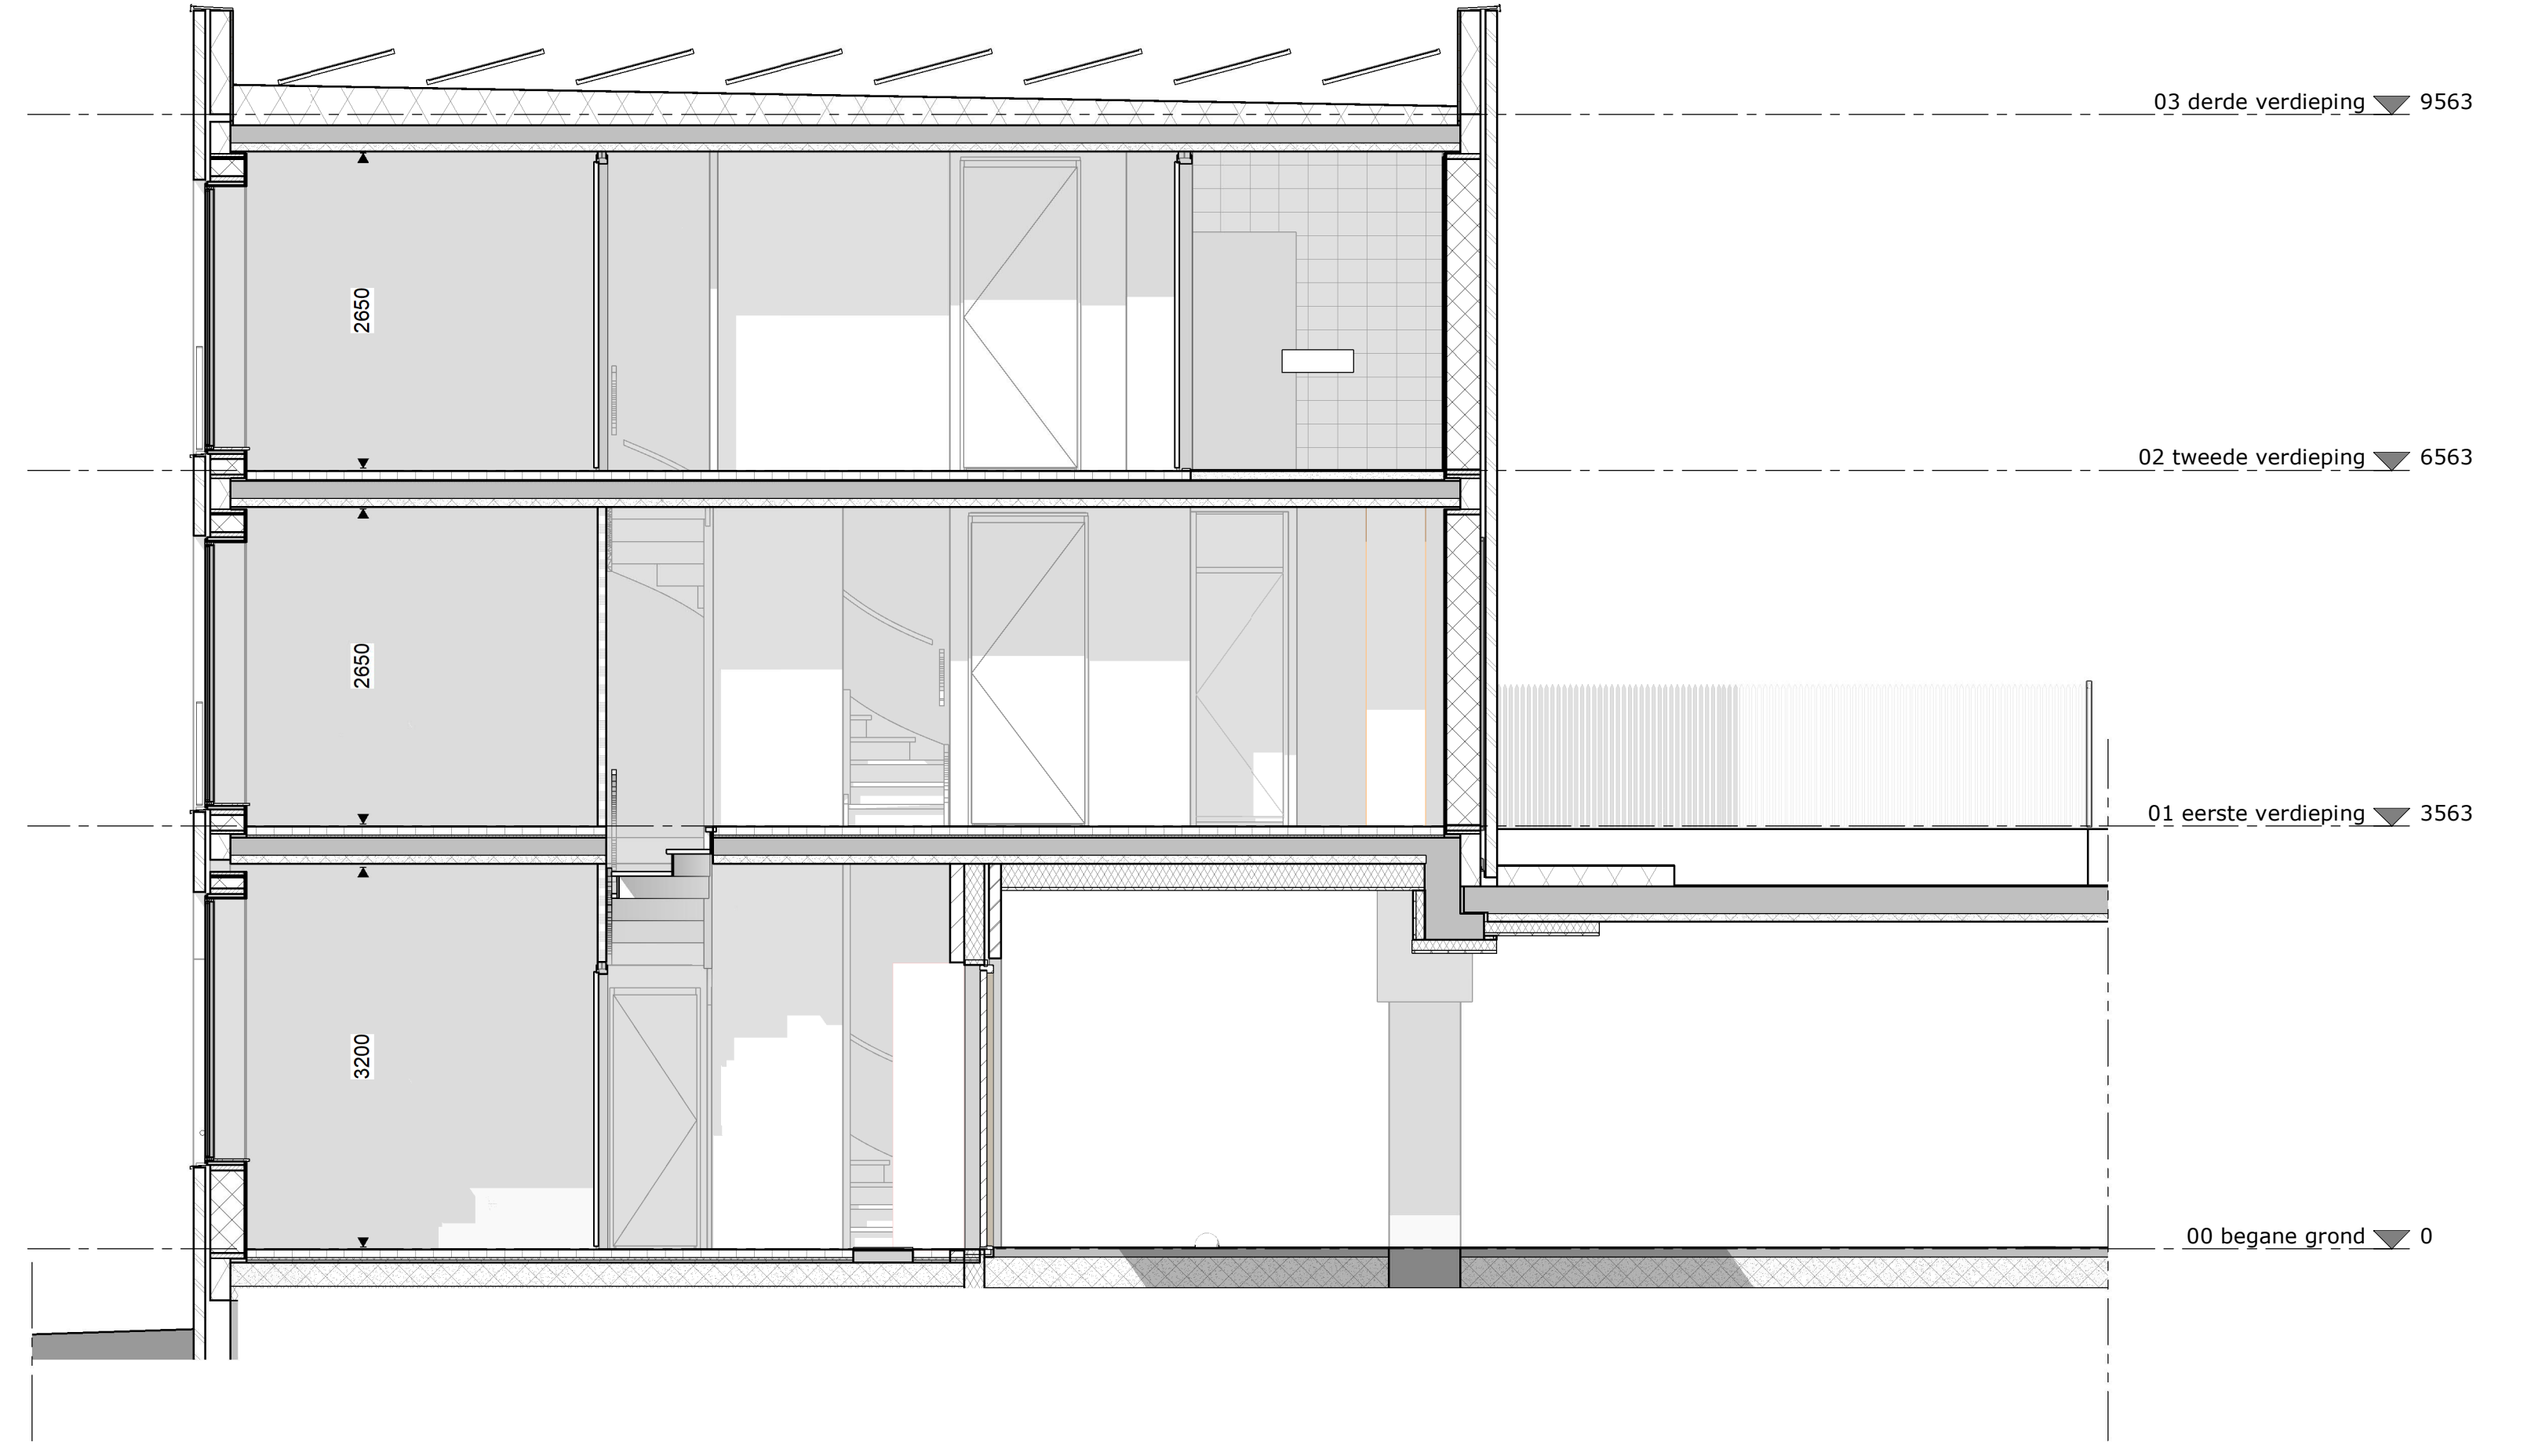


doorsnede

schaal 1 : 50

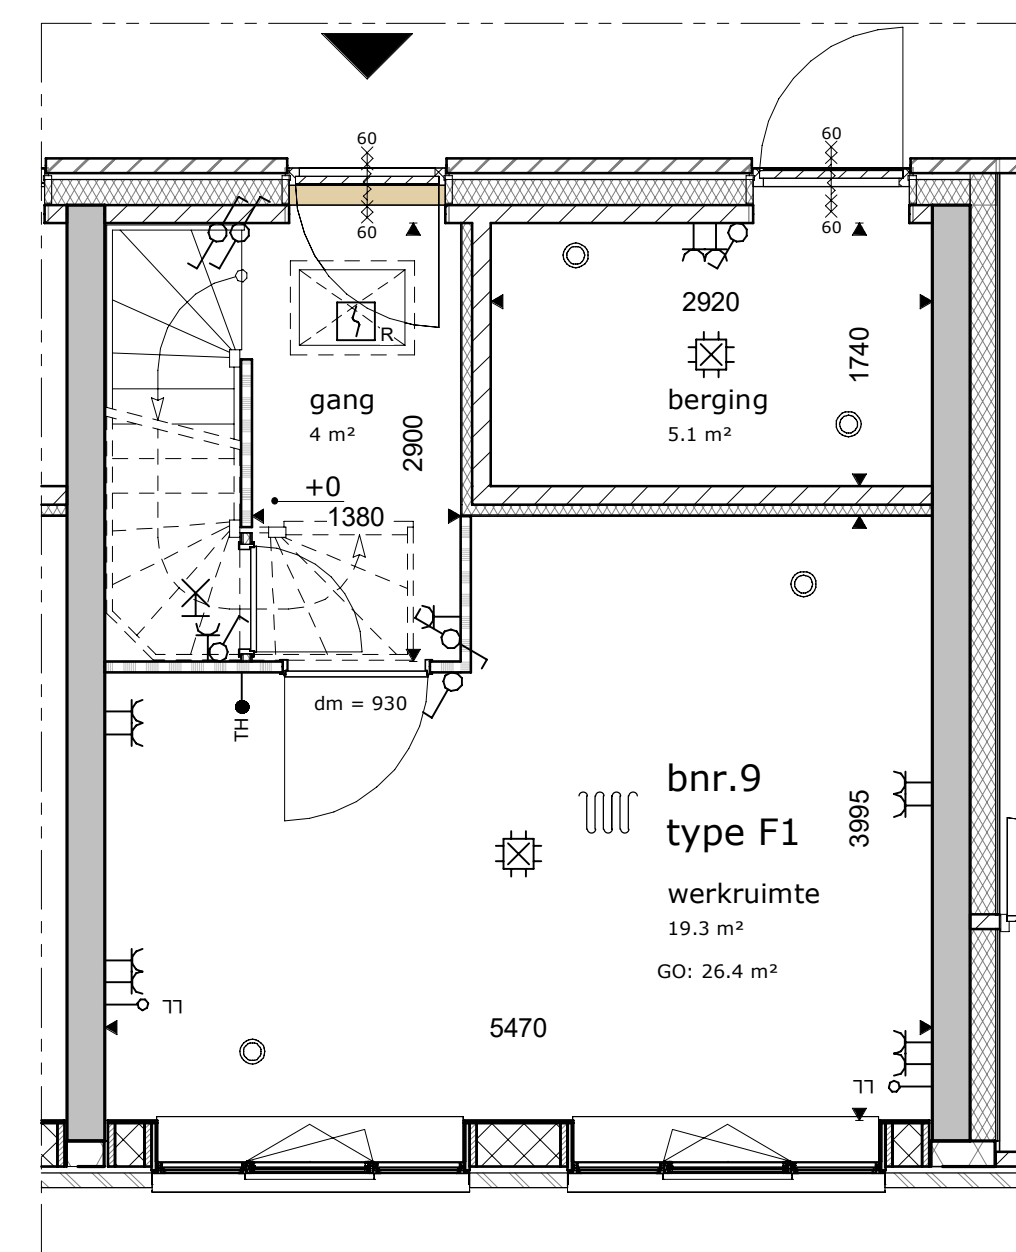


begane grond

schaal 1 : 30

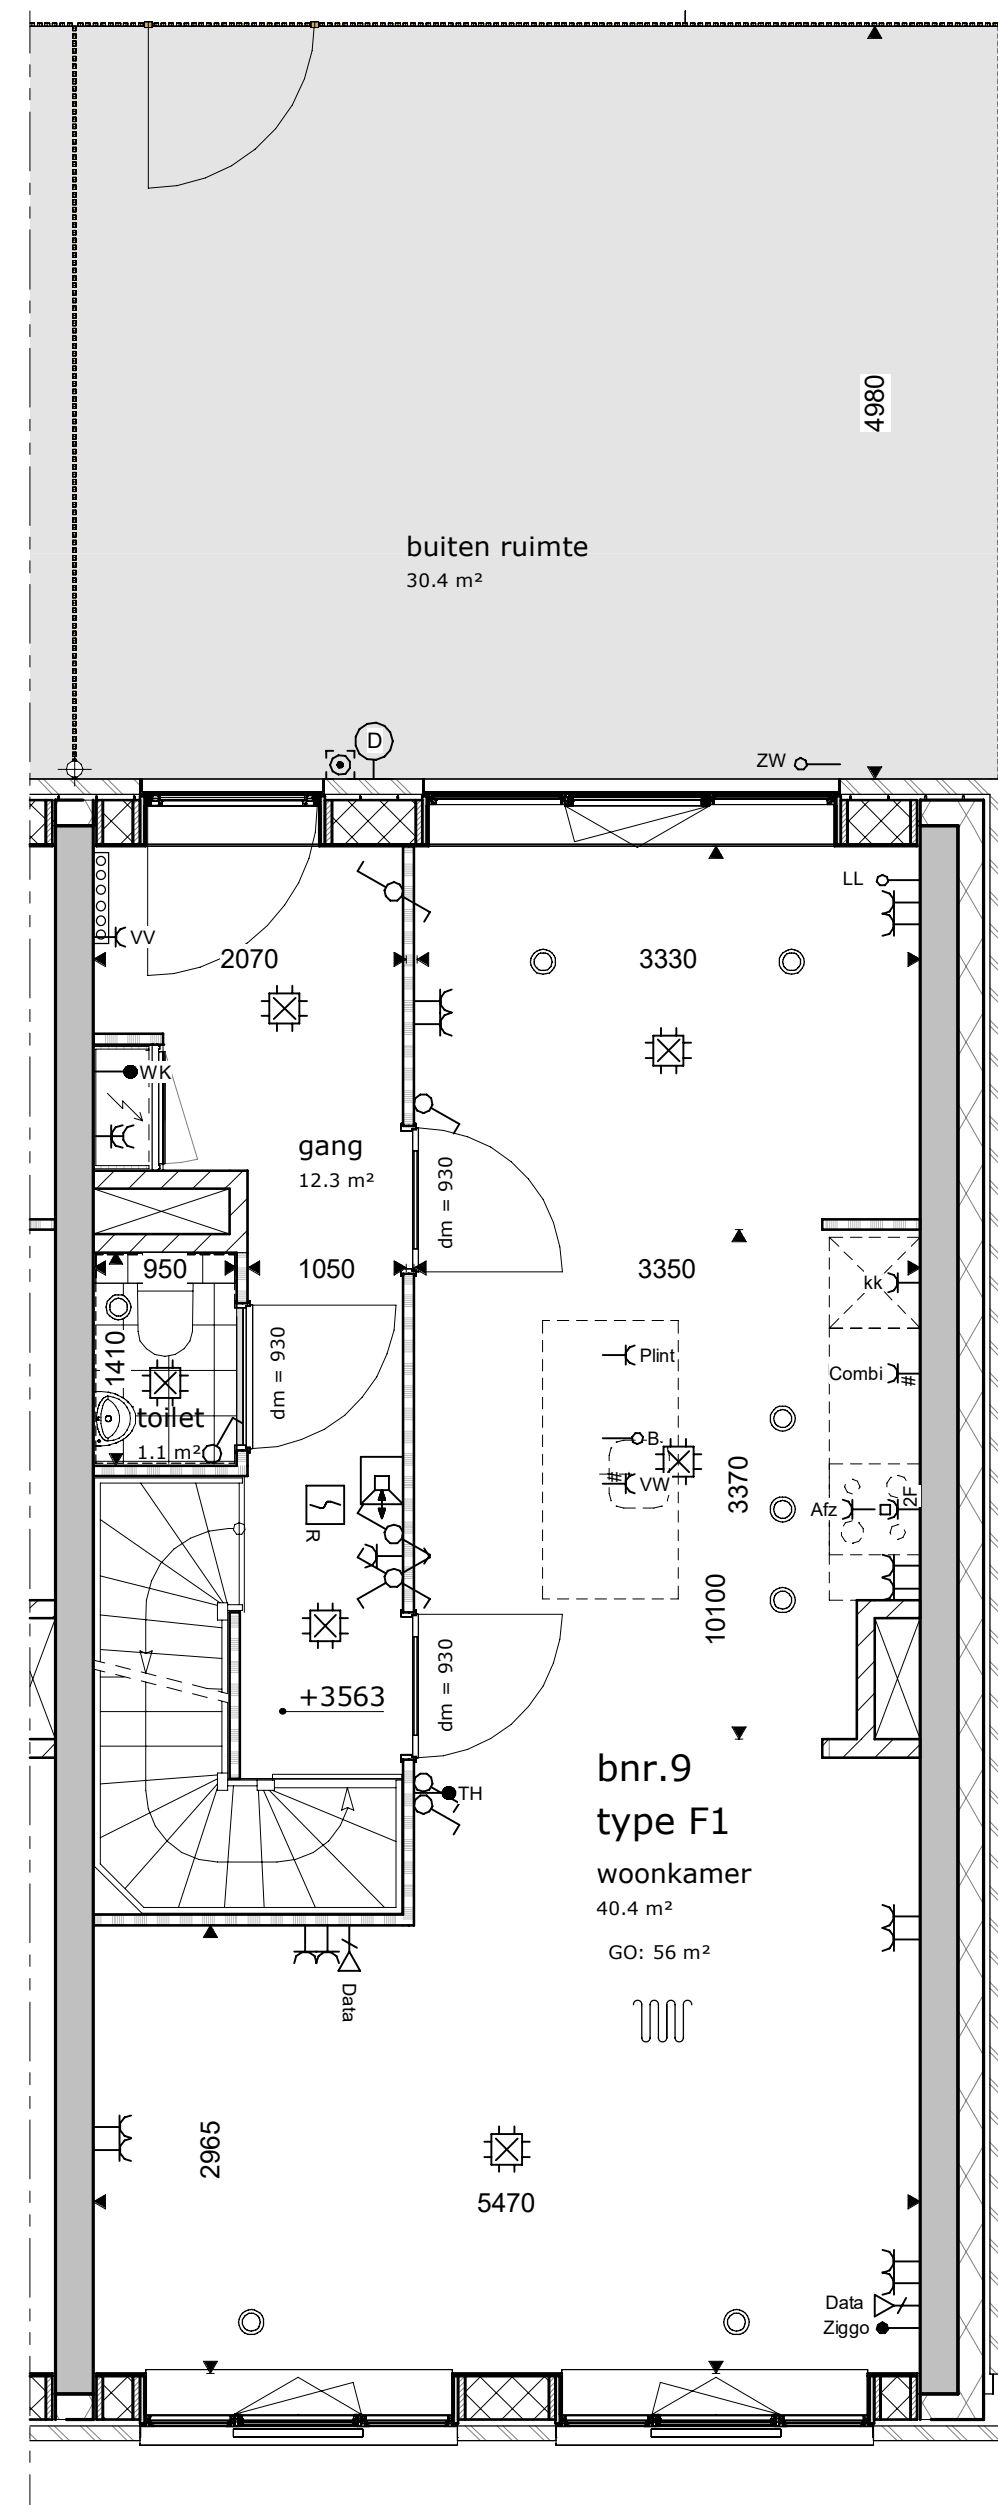


eerste verdieping

schaal 1 : 50

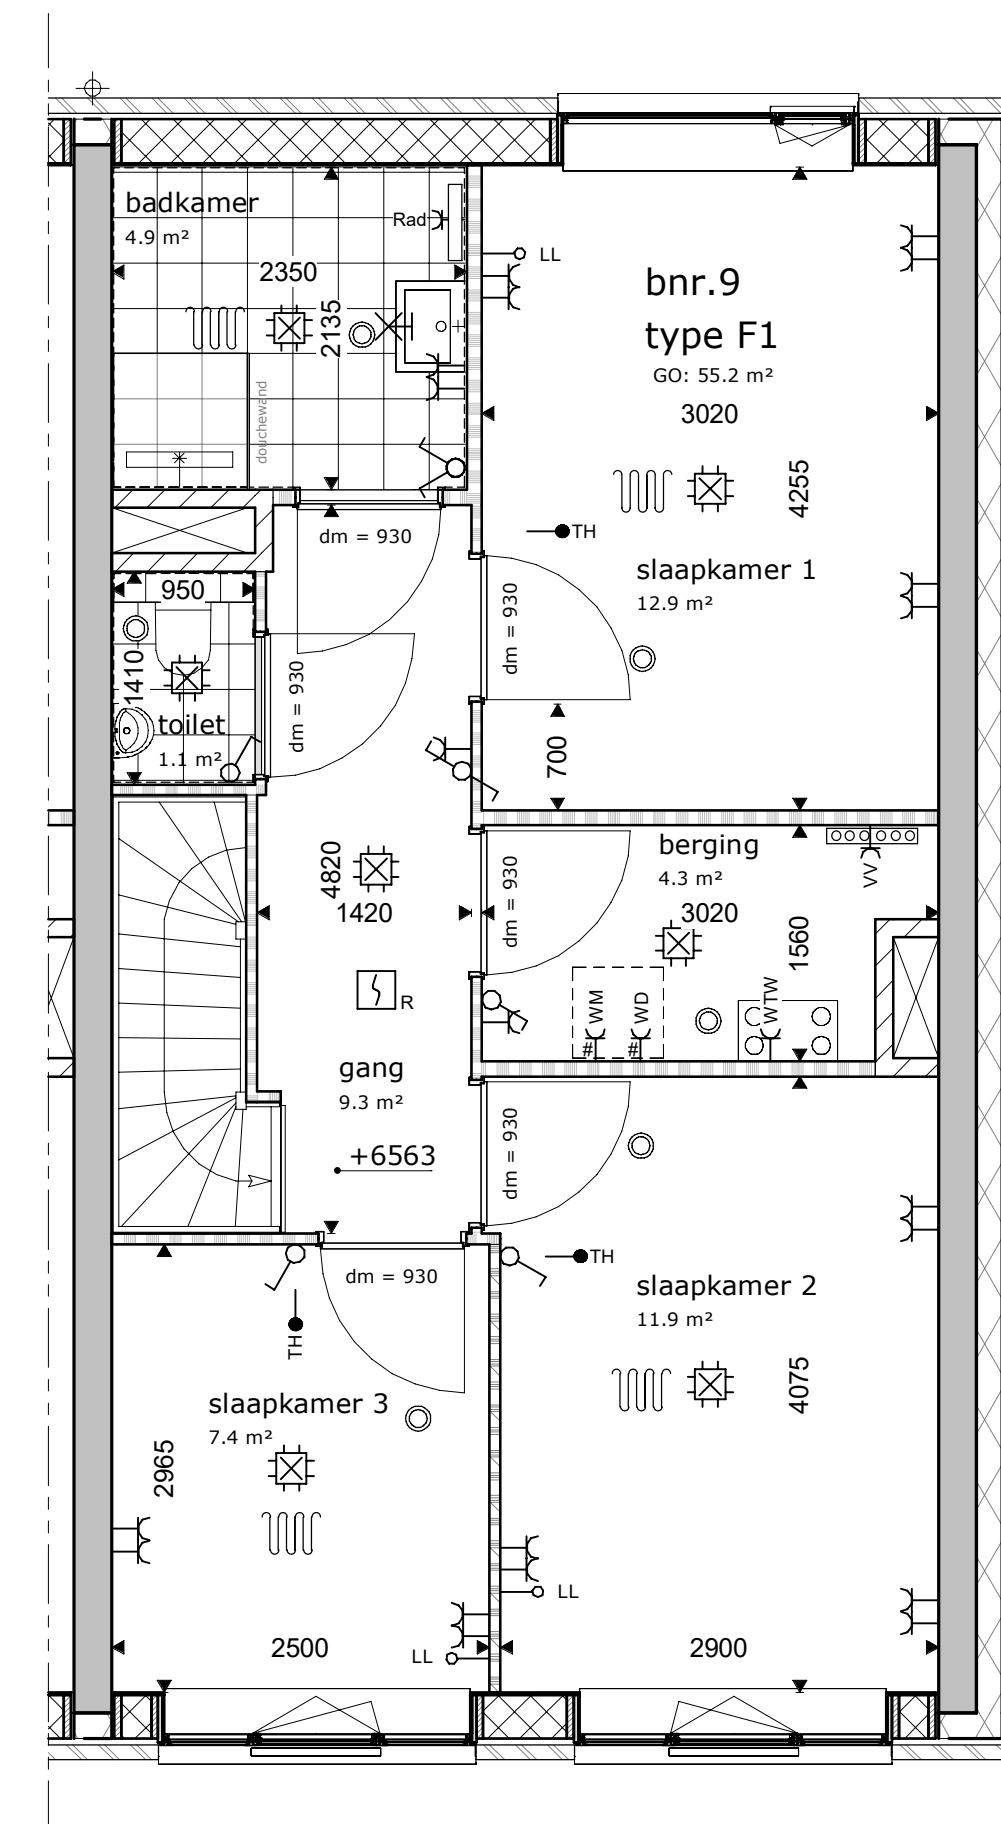

tweede verdieping

schaal 1 : 50

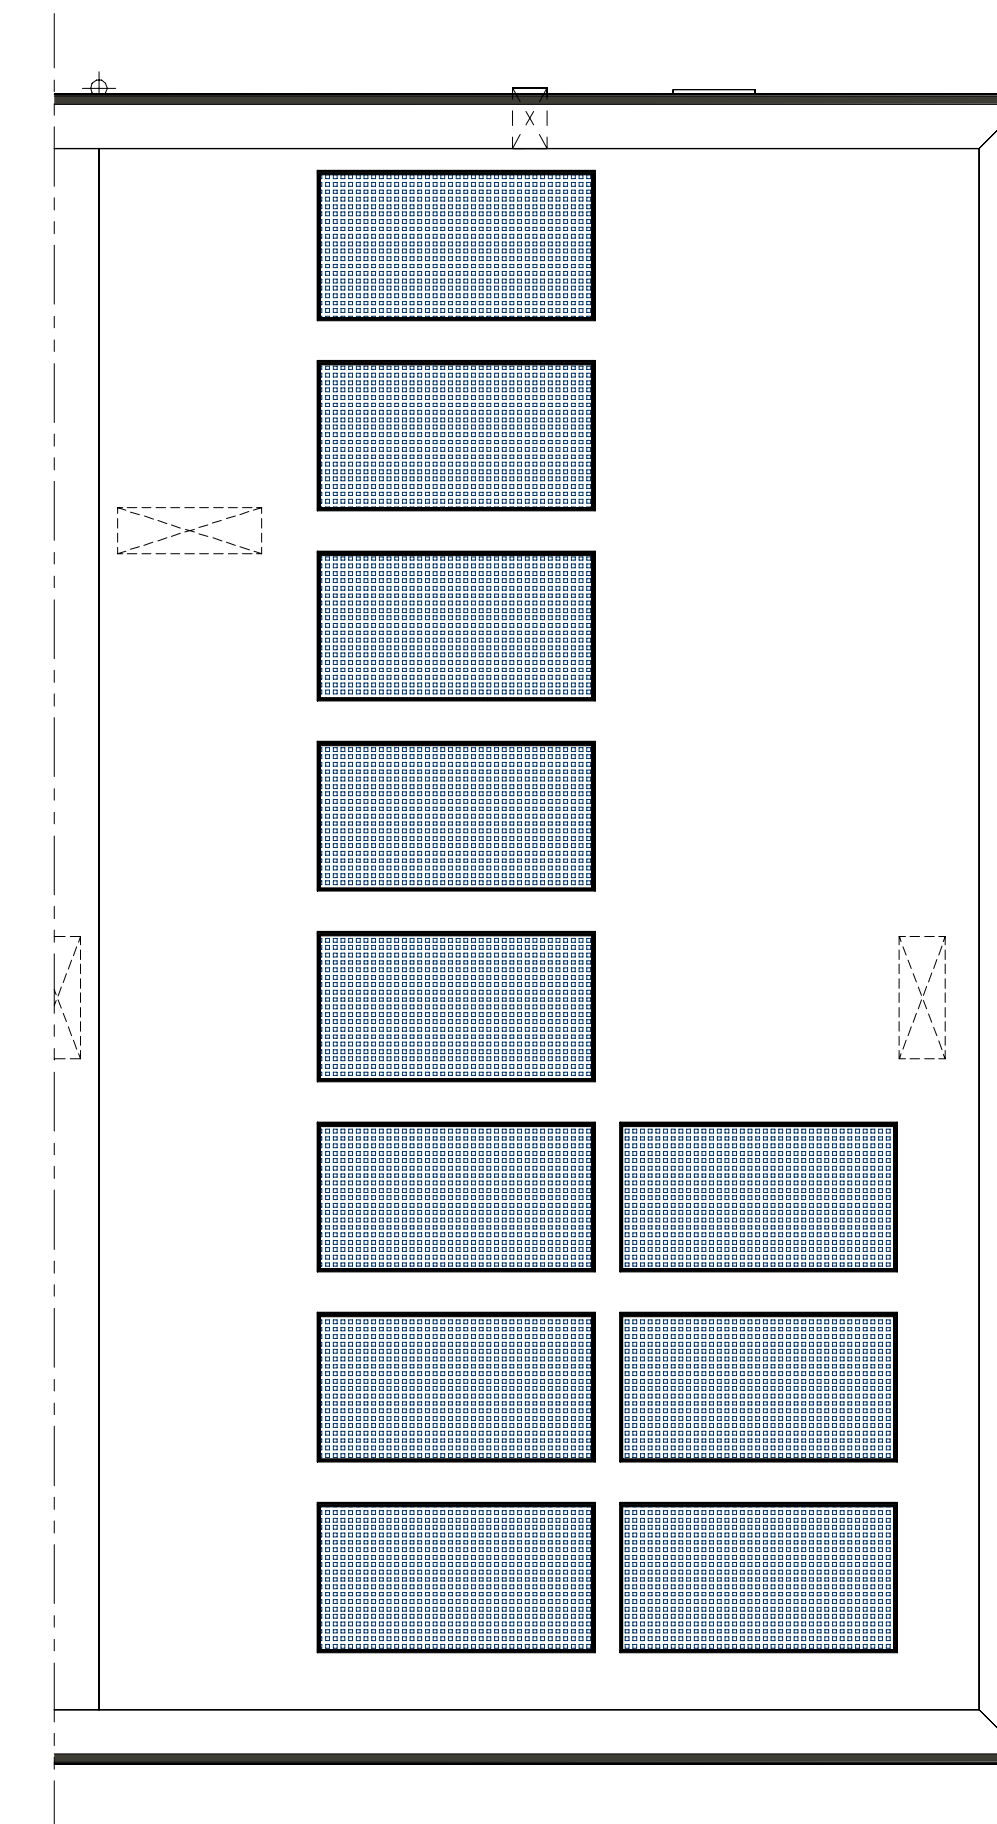


dak verdieping

schaal 1 : 50

Legenda

	gipsblokkewand		opstelpaats kookkast
	gipsblokkewand zwaar		opstelpaats wasmachine
	kalkzandstenewand		opstelpaats wasmachine/waasmachine
	beton		rookmeter
	scheidingswand, gepolierd, beplaat met gipsplaat		videofon-intercom
	voetwand, gekleurd, afgewerkt met beplating		data aansluitpunt
	metselwerk		aansluitpunt badbad
	rookmeter		loze leiding
	videofon-intercom		aansluitpunt badbad 230V
	ZF perlex 2-fase afzuigkap		aansluitpunt zomering
	B boiler/opwoker		Data data of telefonie
	WTS voorziening		dm deurmaat
	Combi magnetron		kk kookkast
	perlex wandcontactdoos		leiding in twee inbouwdozen
	WTS voorziening		manoeuvreerbare eenzijdige leiding
	Combi magnetron		manoeuvreerbare tweezijdige leiding
	Data data of telefonie		enkeelpolige schakelaar
	dm deurmaat		wisselchakelaar
	kk kookkast		kruischakelaar
	leiding in twee inbouwdozen		vlier vloer
	manoeuvreerbare eenzijdige leiding		VV verwarming
	manoeuvreerbare tweezijdige leiding		VW vaatwasser
	enkeelpolige schakelaar		WK warmte kast
	wisselchakelaar		WH wasmachine
	kruischakelaar		WD droger
	vlier vloer		warmte terugwin inbouwele
	VV verwarming		Zapp aansluitpunt
	VW vaatwasser		zomering aansluitpunt
	WK warmte kast		ZW ventilatie toevoer/afvoer
	WH wasmachine		grens krijtstreep methode
	WD droger		aparte groep

De posties van de installaties op de wanden en aan het plafond zijn indicatief weergegeven. De posties kunnen afwijken bij verdere uitwerking van het plan door de Maatvoering is indicatief weergegeven. Aan deze tekening kunnen geen rechten worden ontleend.
Peilmaten bij doorsneden van de verdiepingen zijn bovenkant deklinker.

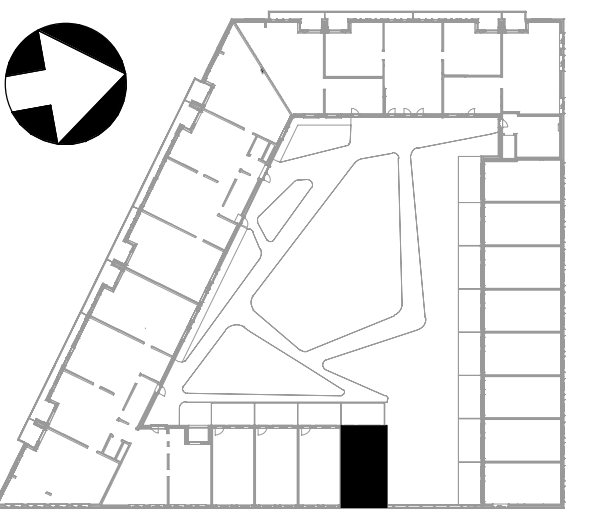

ontwerper
stadswoning type F1
project
Stadswerven Kavel A3 Dordrecht
Het Wantij

