





binnengevel
schaal 1 : 50




noordgevel
schaal 1 : 50

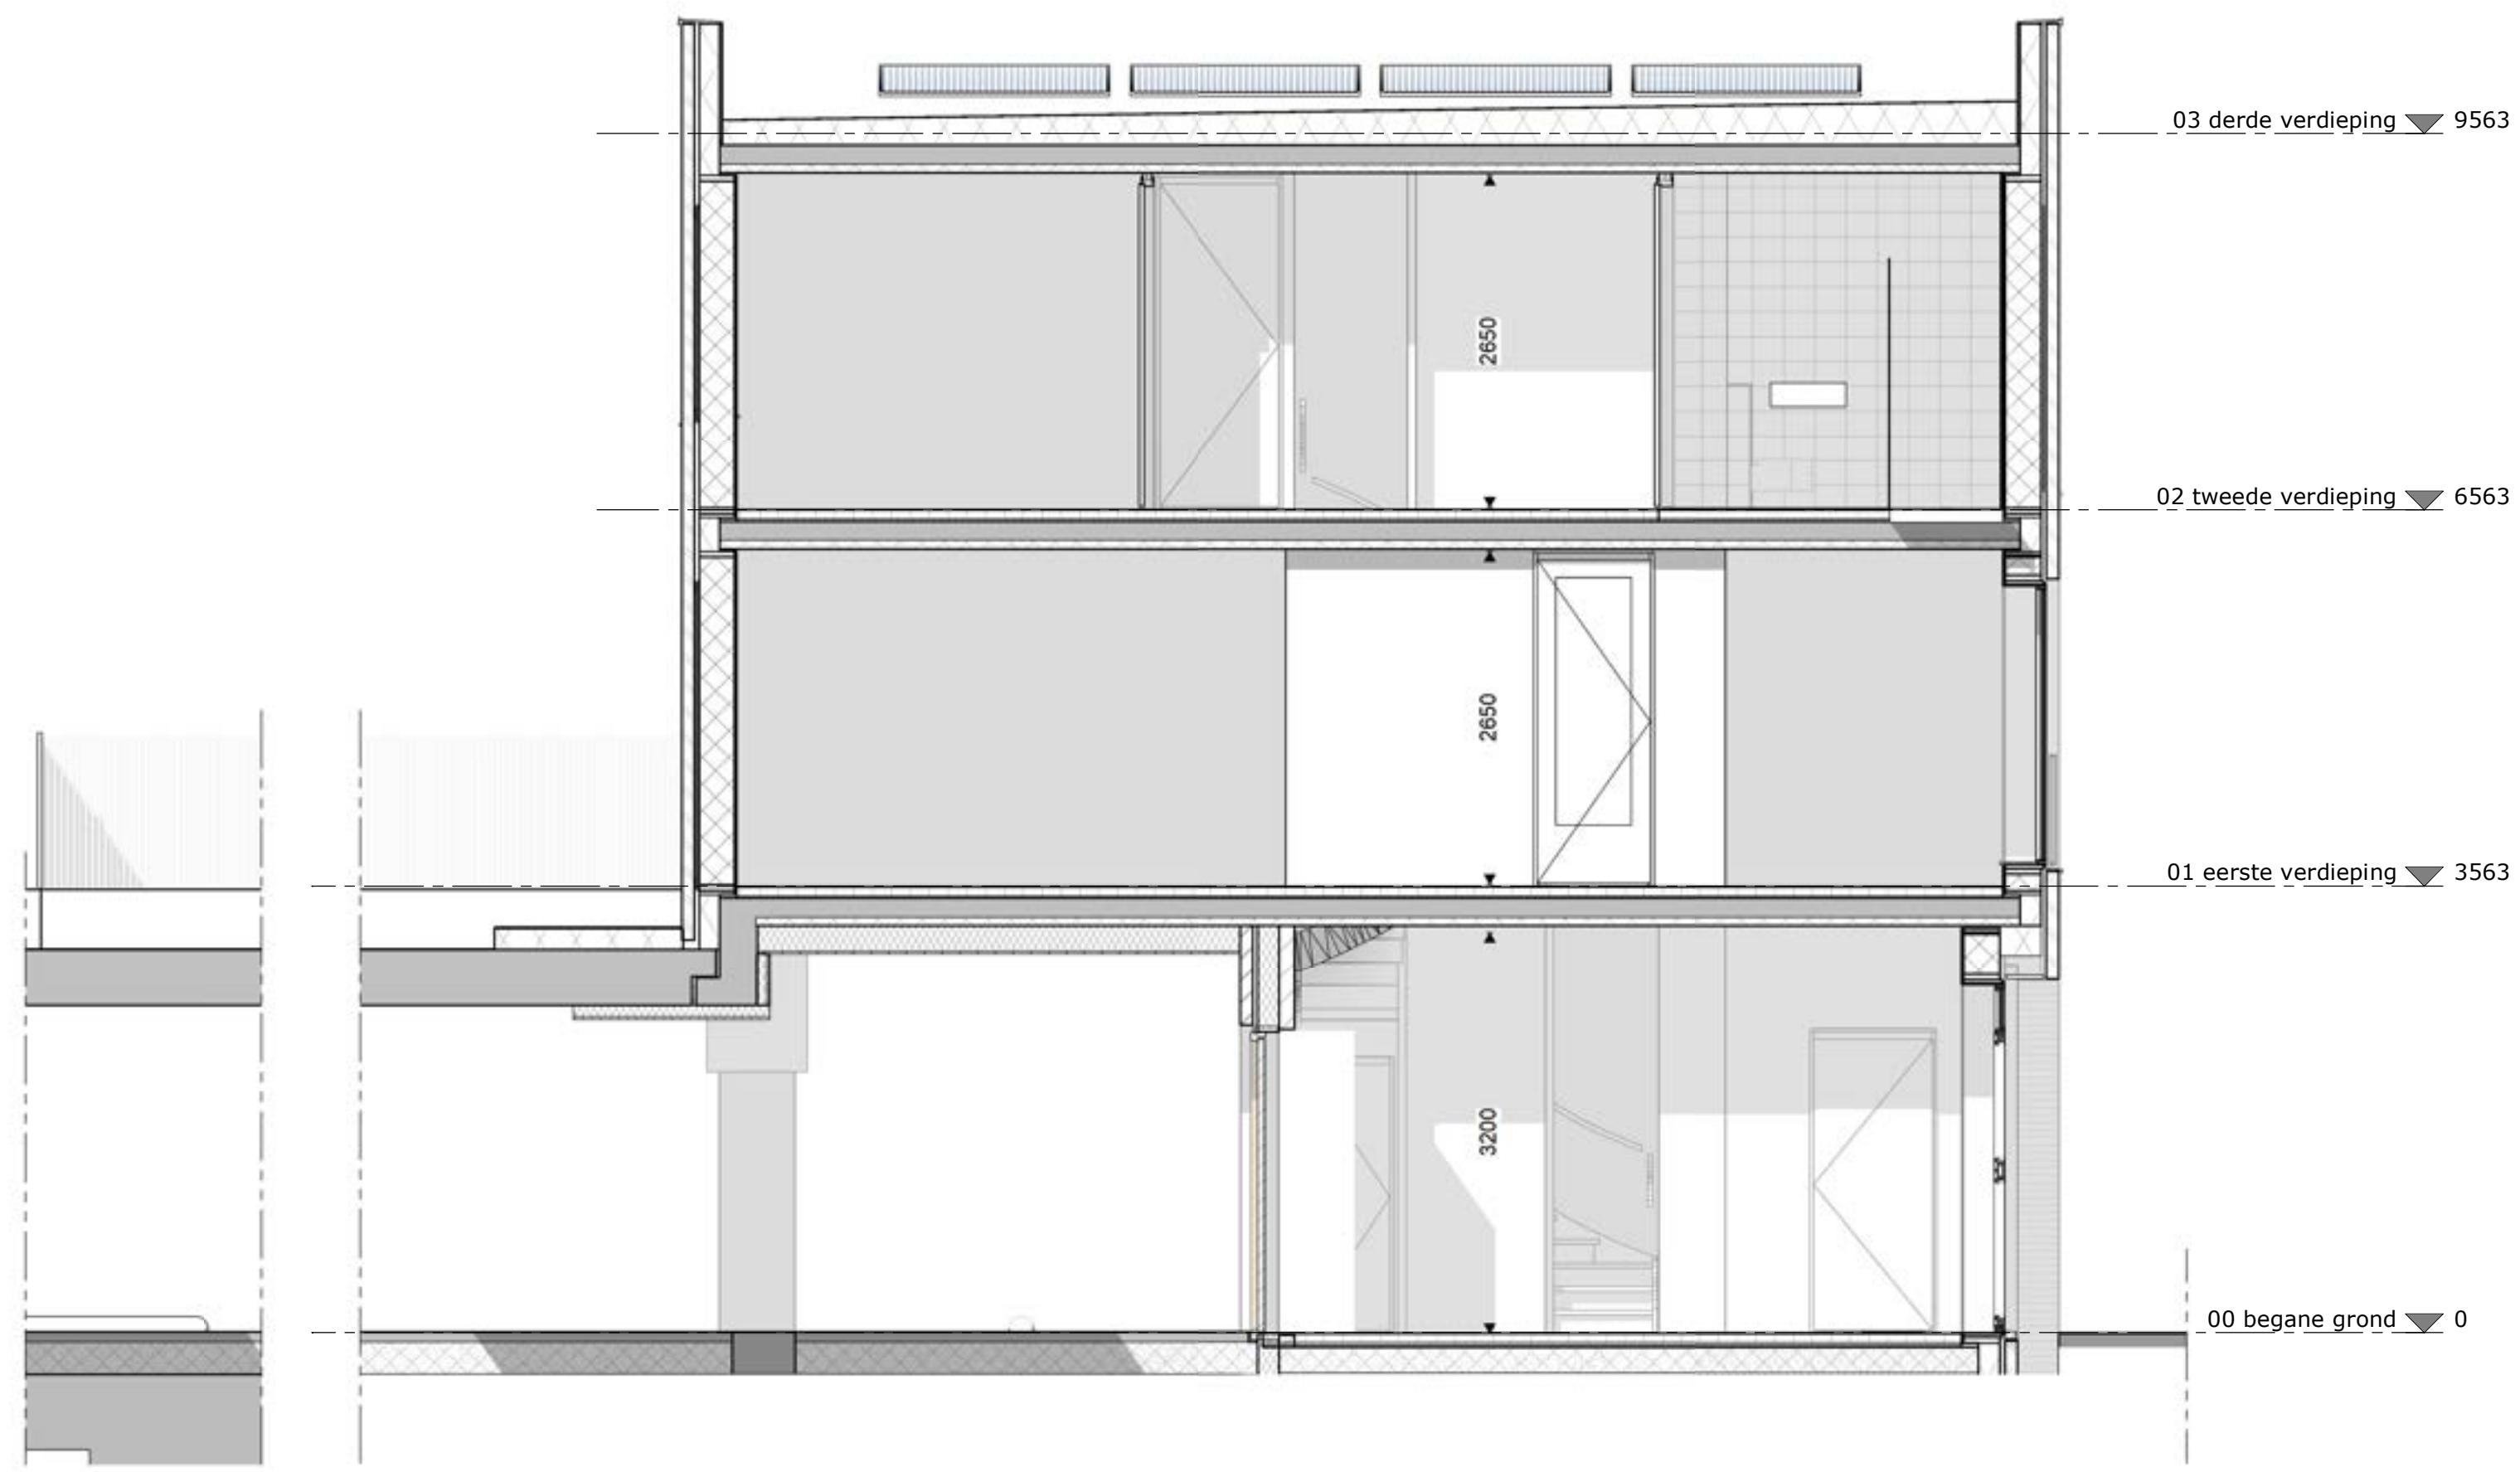


doorsnede
schaal 1 : 50

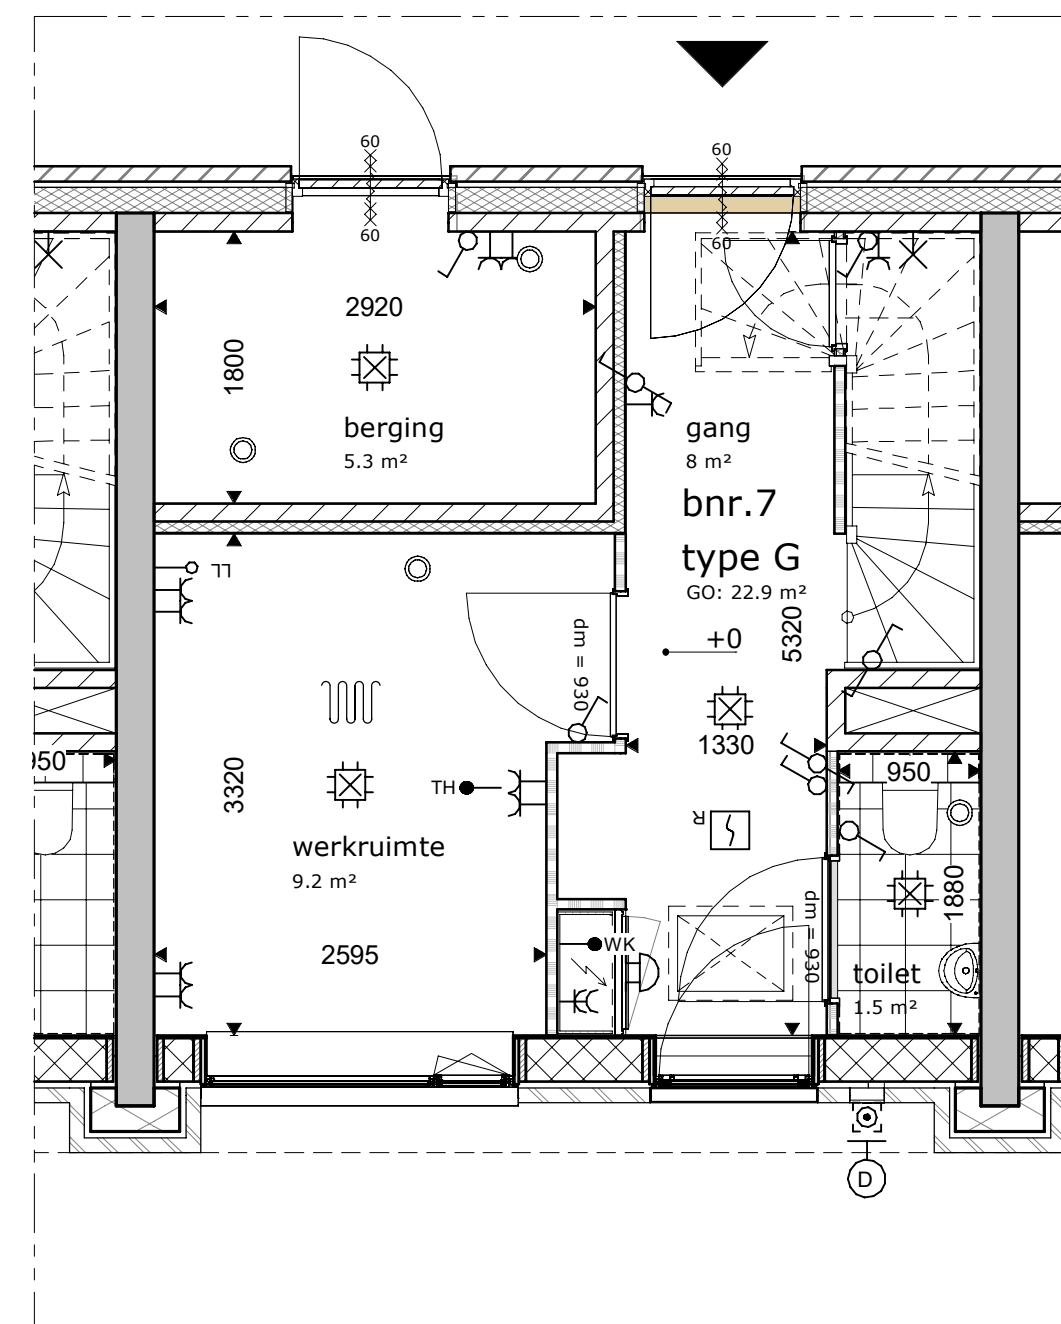


begane grond
schaal 1 : 50

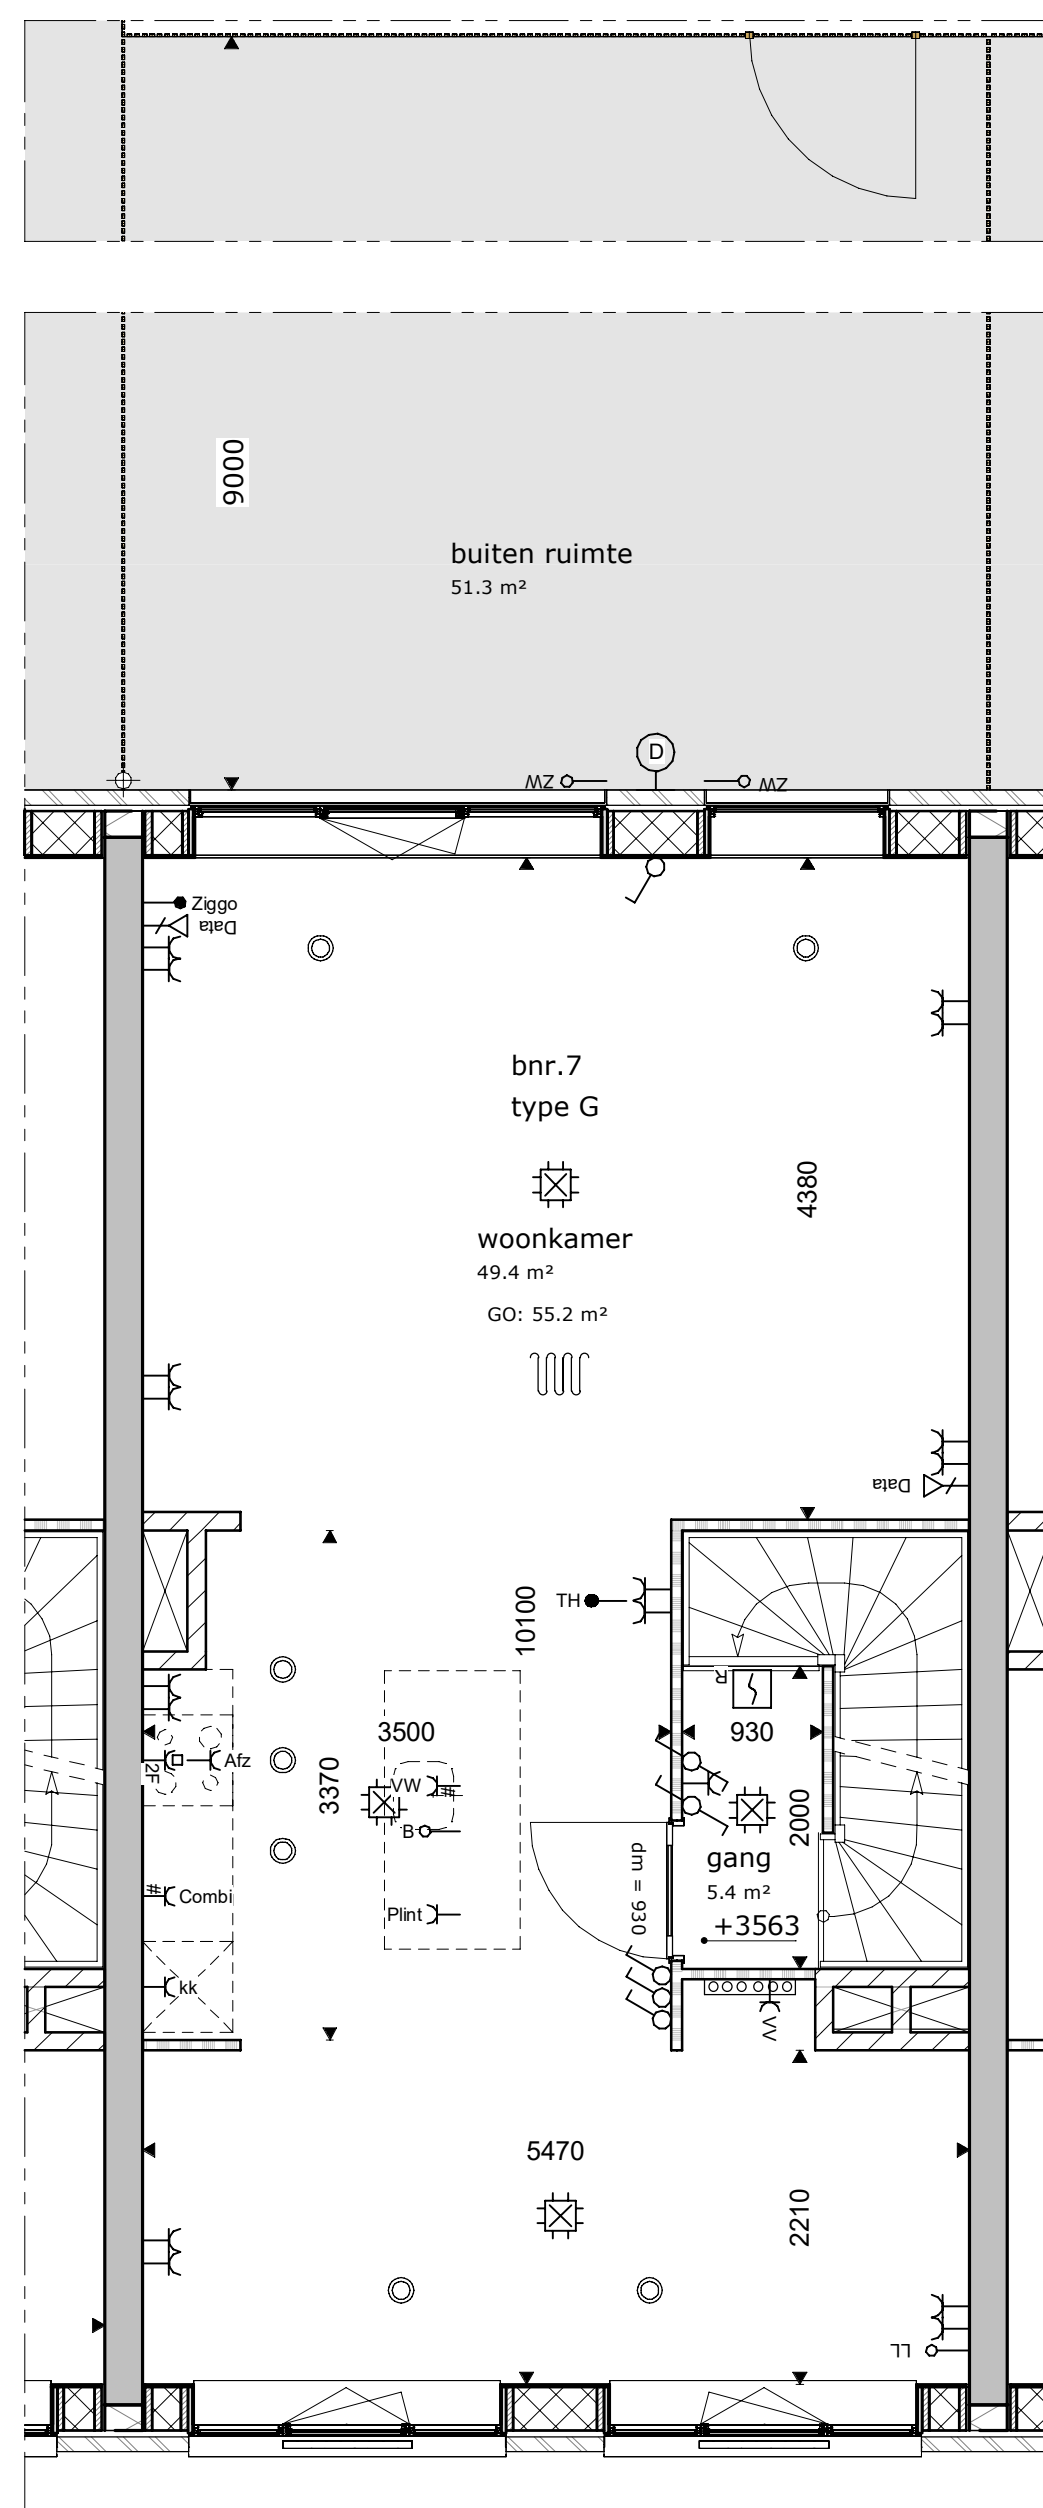

eerste verdieping
schaal 1 : 50

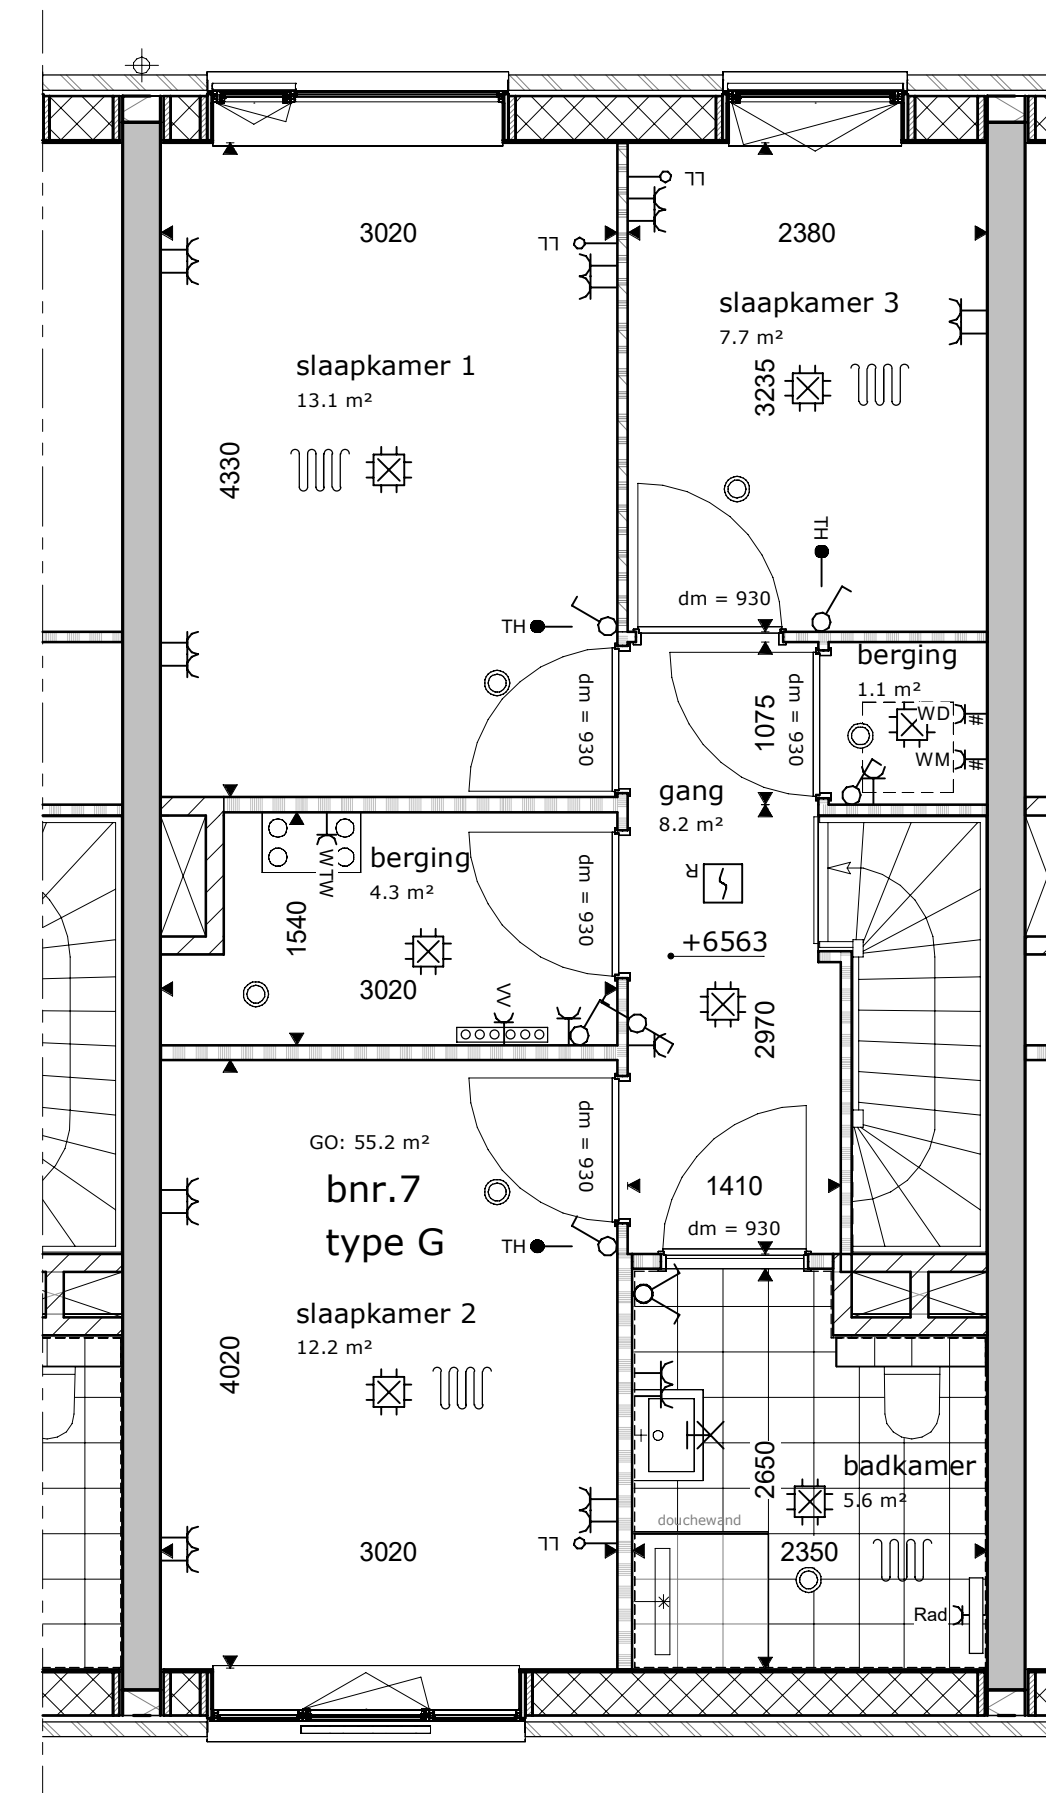

tweede verdieping
schaal 1 : 50

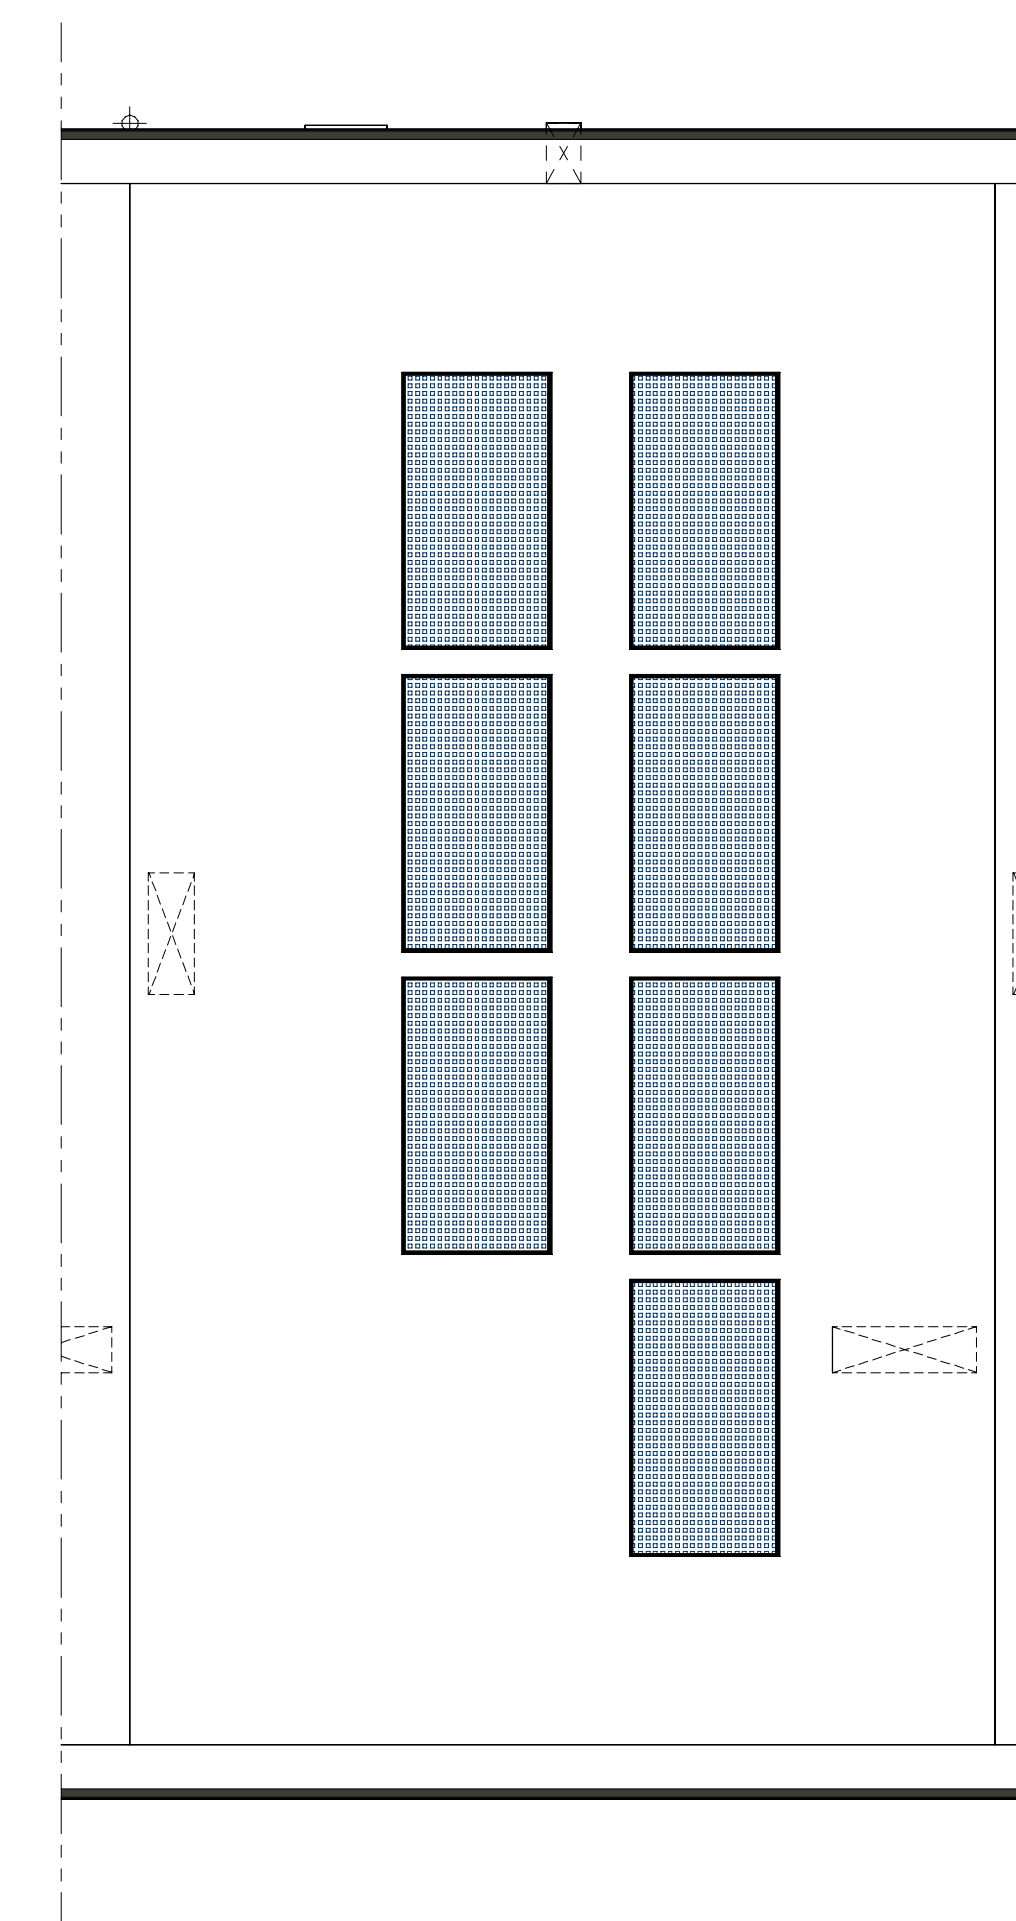


dak verdieping
schaal 1 : 50

Legenda

	gipsblokkewand		opstelplaats koelkast
	gipsblokkewand zwaar		opstelplaats waskast
	kalkzandstenewand		opstelplaats wasmachine
	beton		opstelplaats wasdroger
	scheefliggende, gepolierd, beplaat met gipsplaat		opstelplaats wasmachine + wasdroger
	voerwand, gepolierd, afgewerkt met beplating		rookmelder
	videofon-intercom		perlex 2-fase
	data aansluitpunt		Afz afzuigkap
	aansluitpunt badbad		B boiler/opwaker
	loze leiding		WTS voorziening
	aansluitpunt bedraad 230V		Combi magnetron
	aansluitpunt zwanering		Data data of telefonie
	perlex wandcontactdoos		dm deurmaat
	wandcontactdoos enkelvoudig		kk koelkast
	wandcontactdoos tweevoudig in twee inbouwdozen		leding leiding

De postcodes van de installaties op de wanden en aan het plafond zijn indicatief weergegeven. De postcodes kunnen afwijken bij verdere uitwerking van het plan door de Maatschappij van Indicatief Weergegeven. Aan deze tekening kunnen geen rechten worden ontleend.

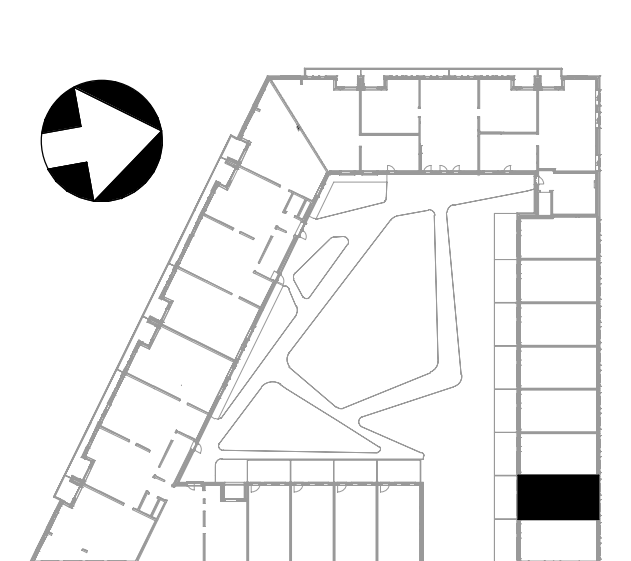

ontwerper
stadswoning type G
project
Stadswerken Kavel A3 Dordrecht
Het Wantij

