





binnengevel  
schaal 1 : 50




noordgevel  
schaal 1 : 50

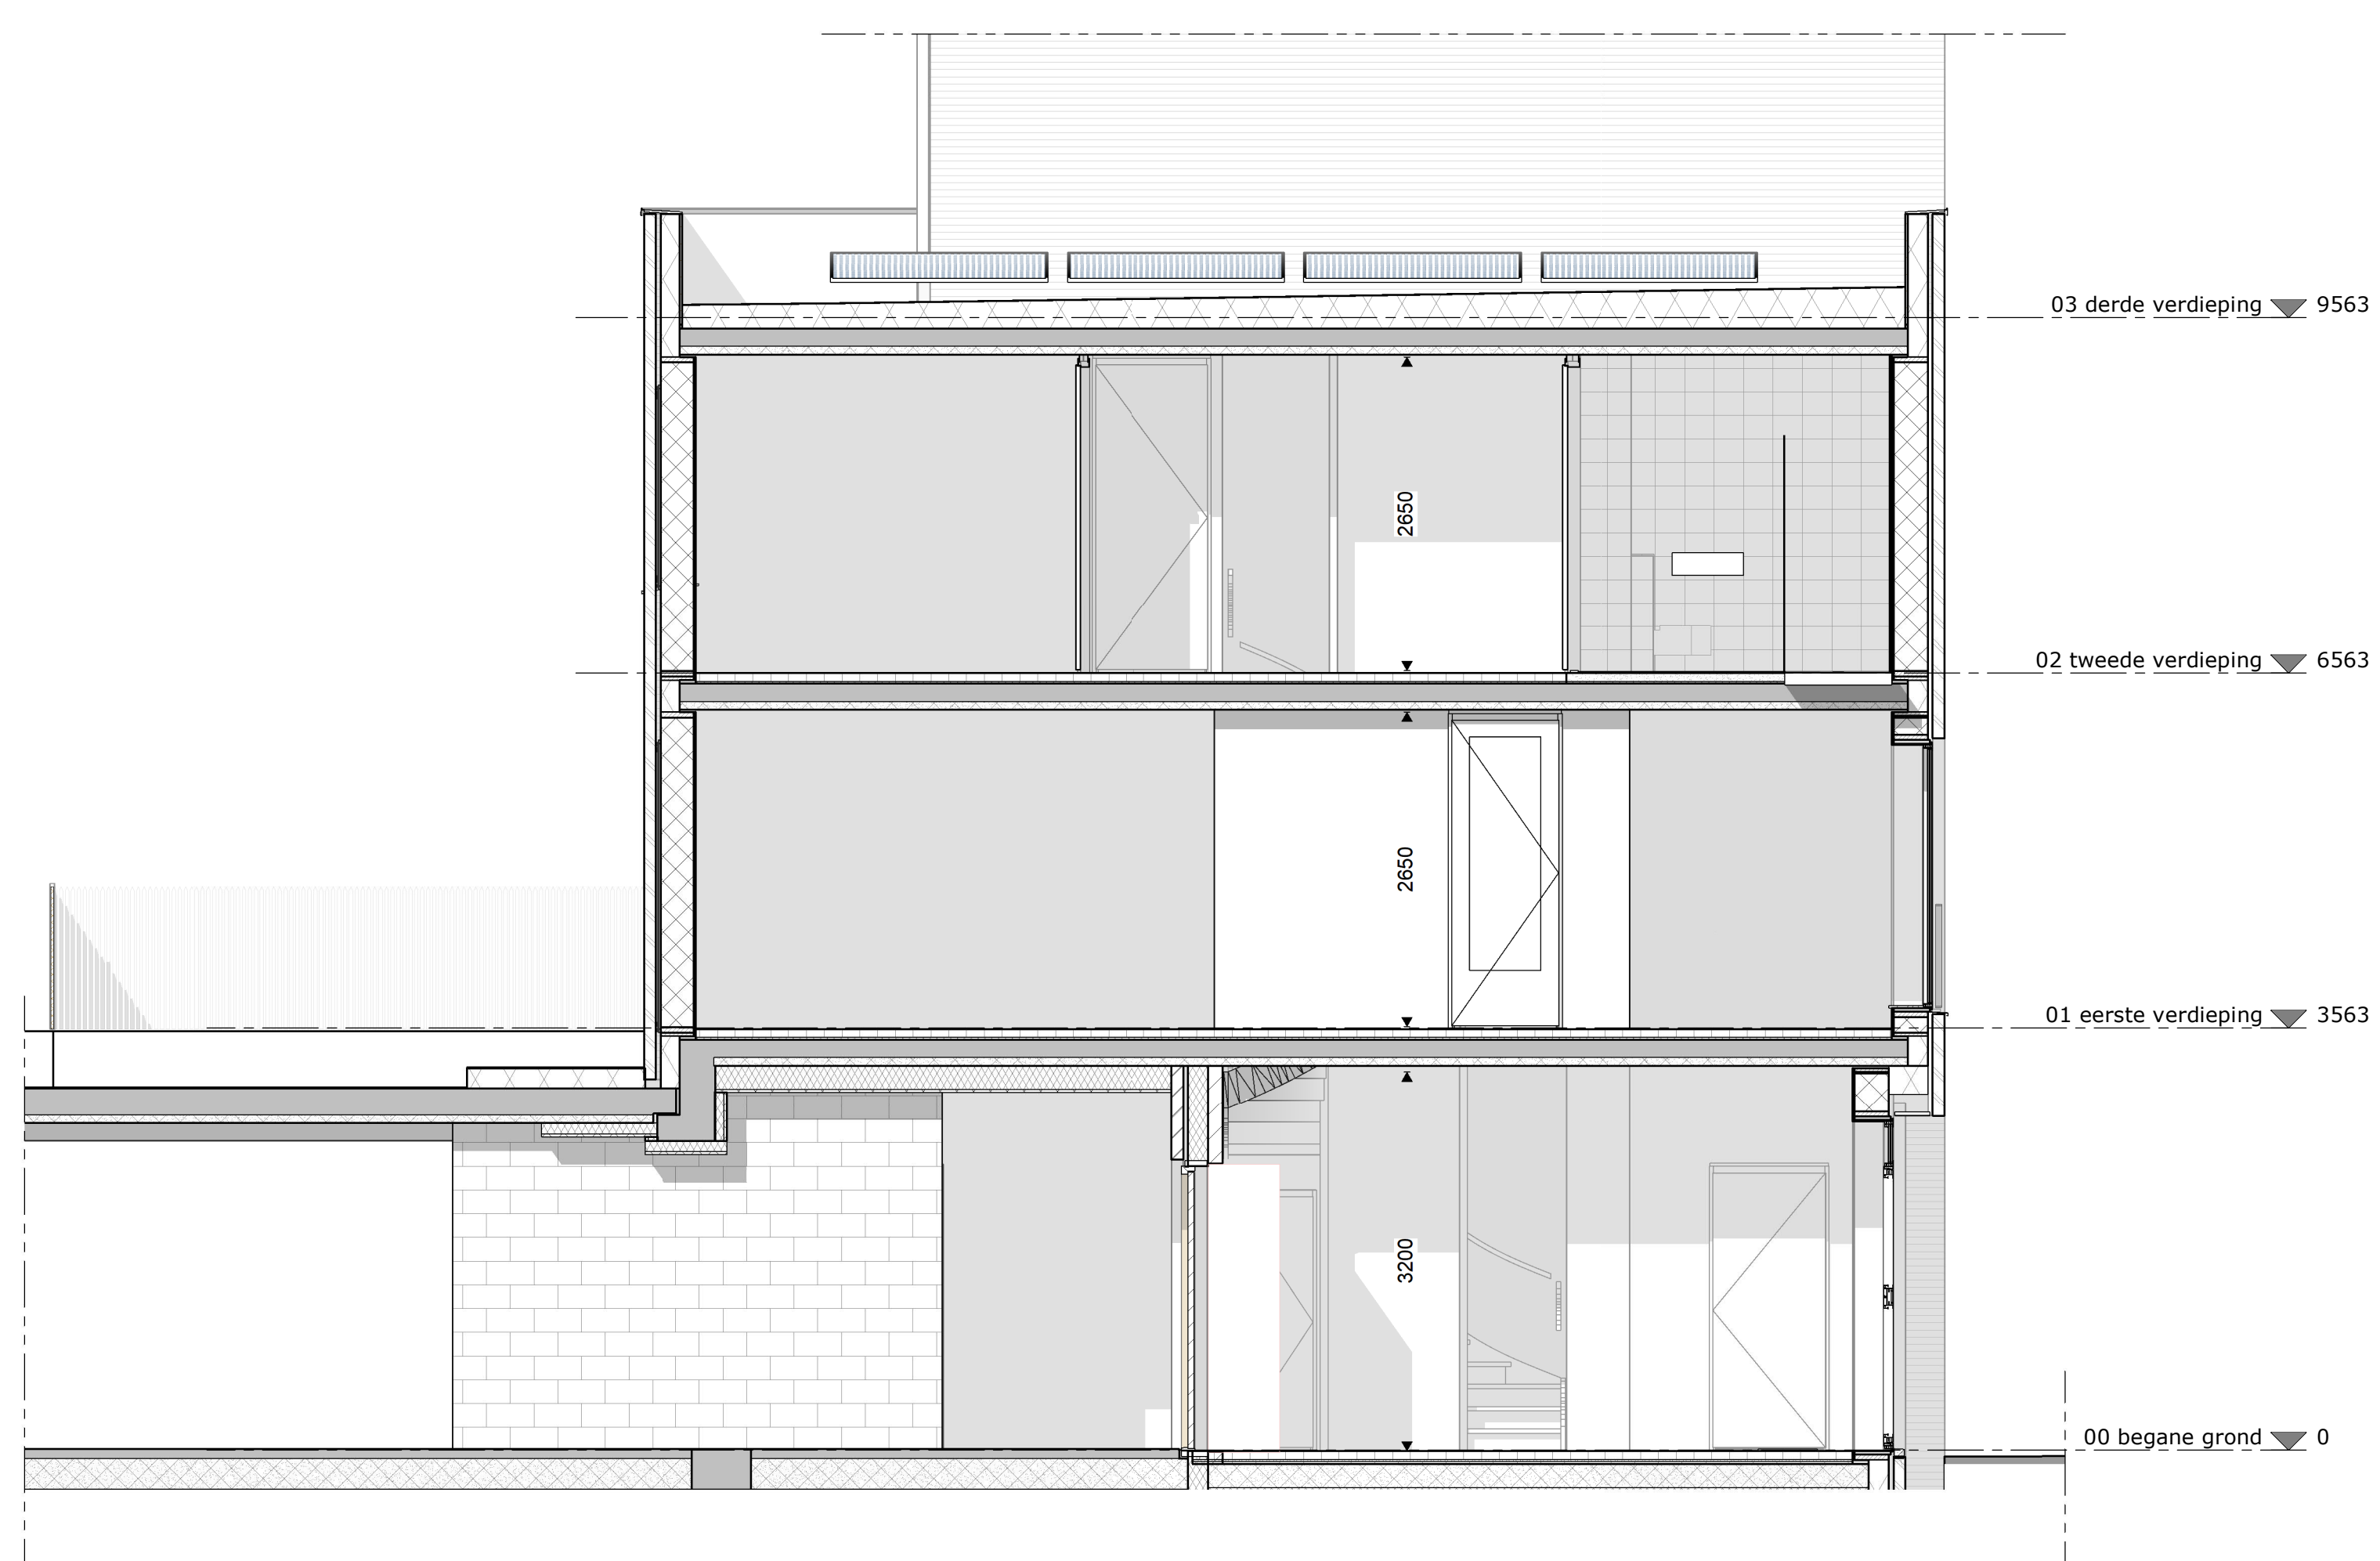


doorsnede  
schaal 1 : 50

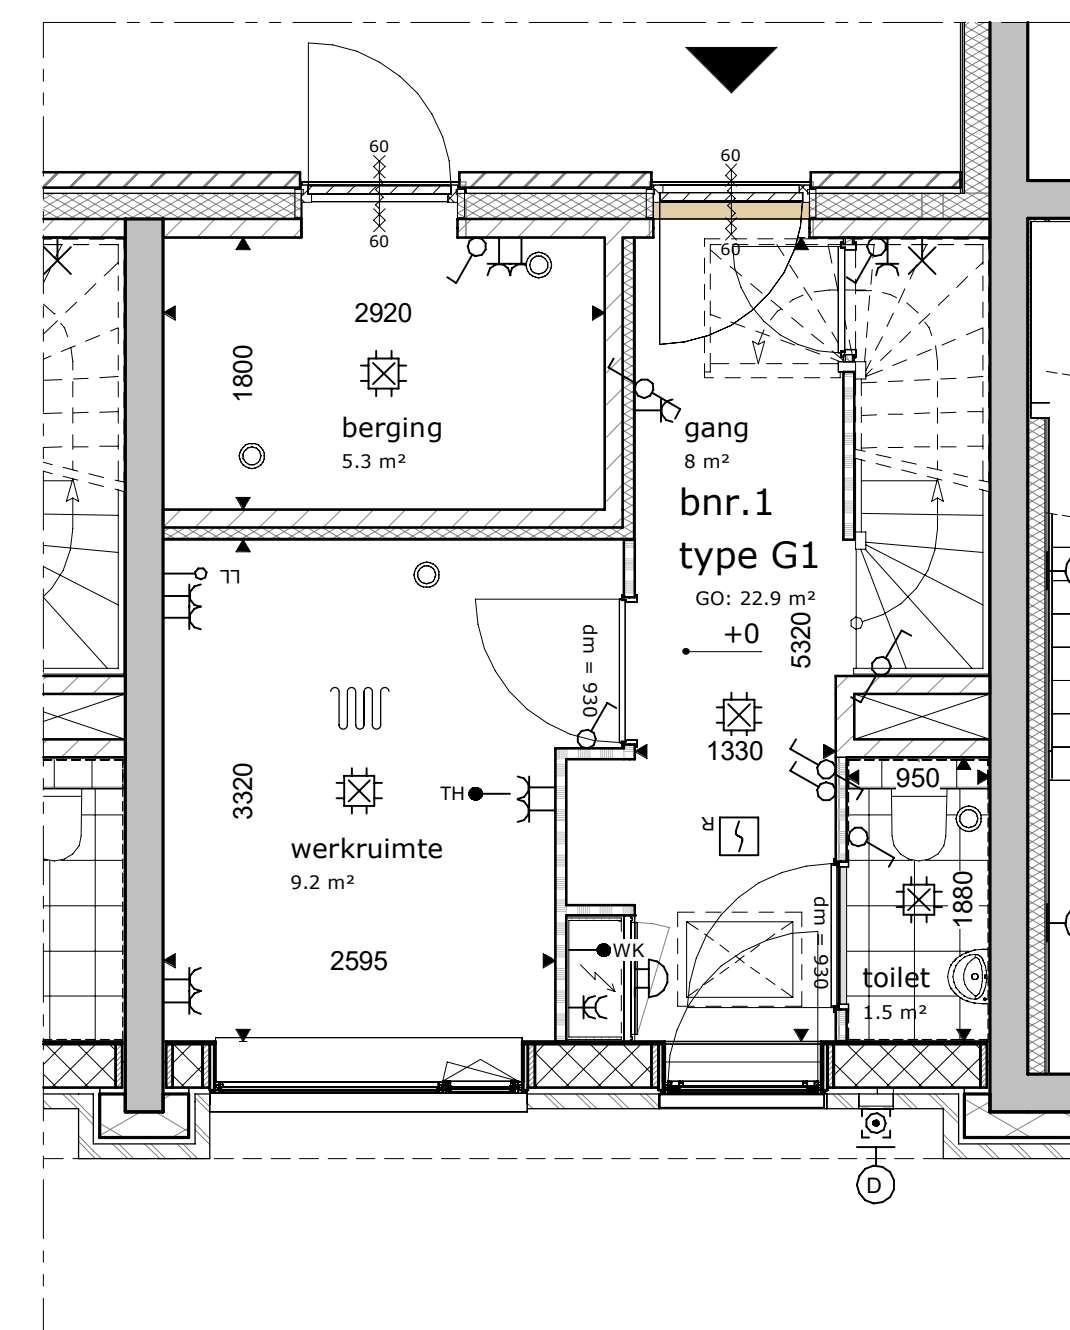


begane grond  
schaal 1 : 50

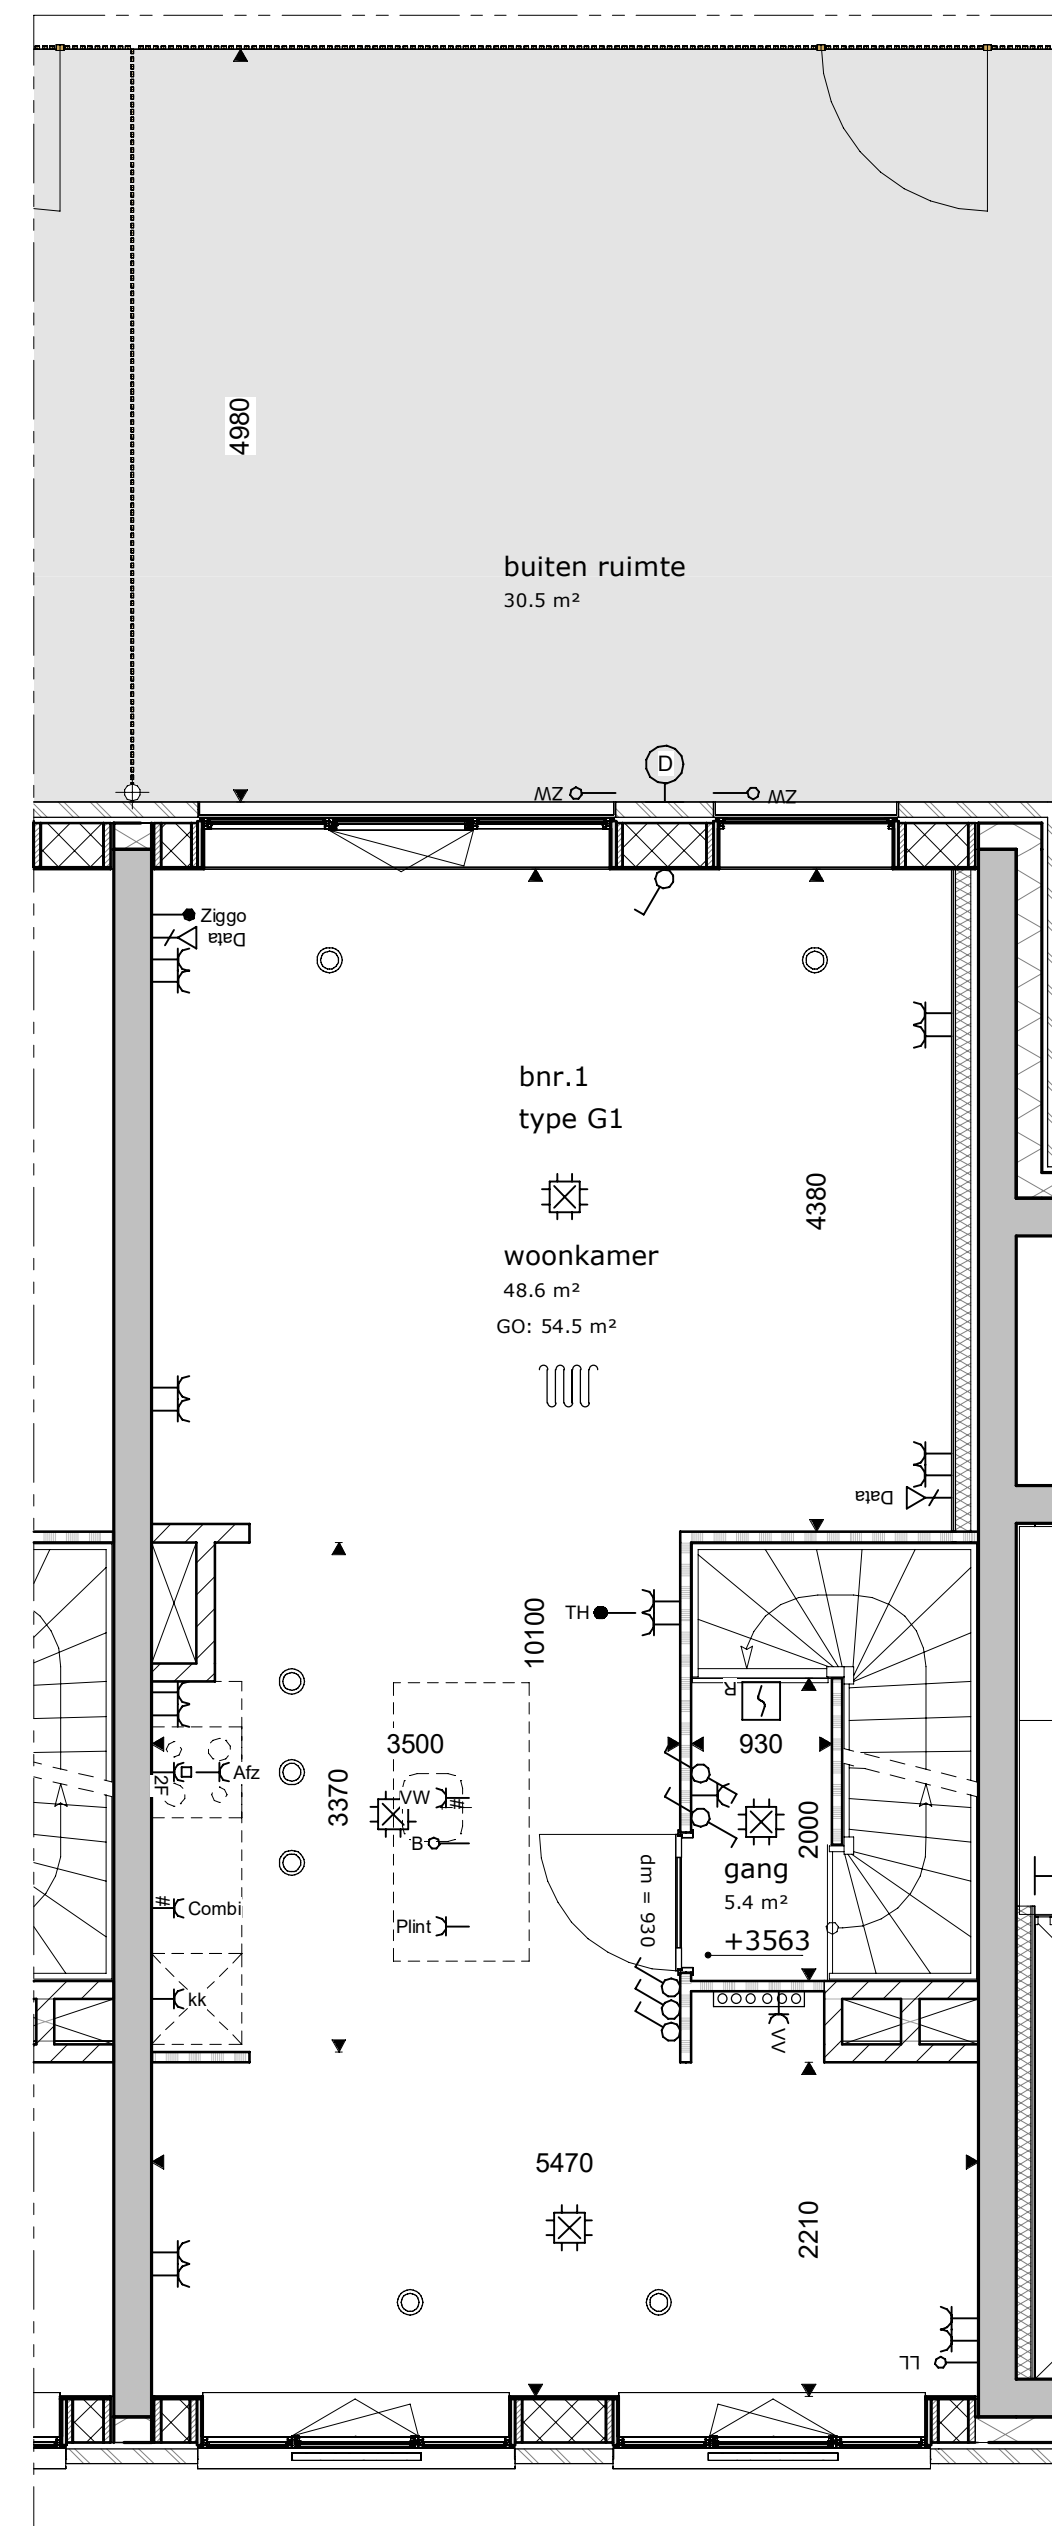

eerste verdieping  
schaal 1 : 50

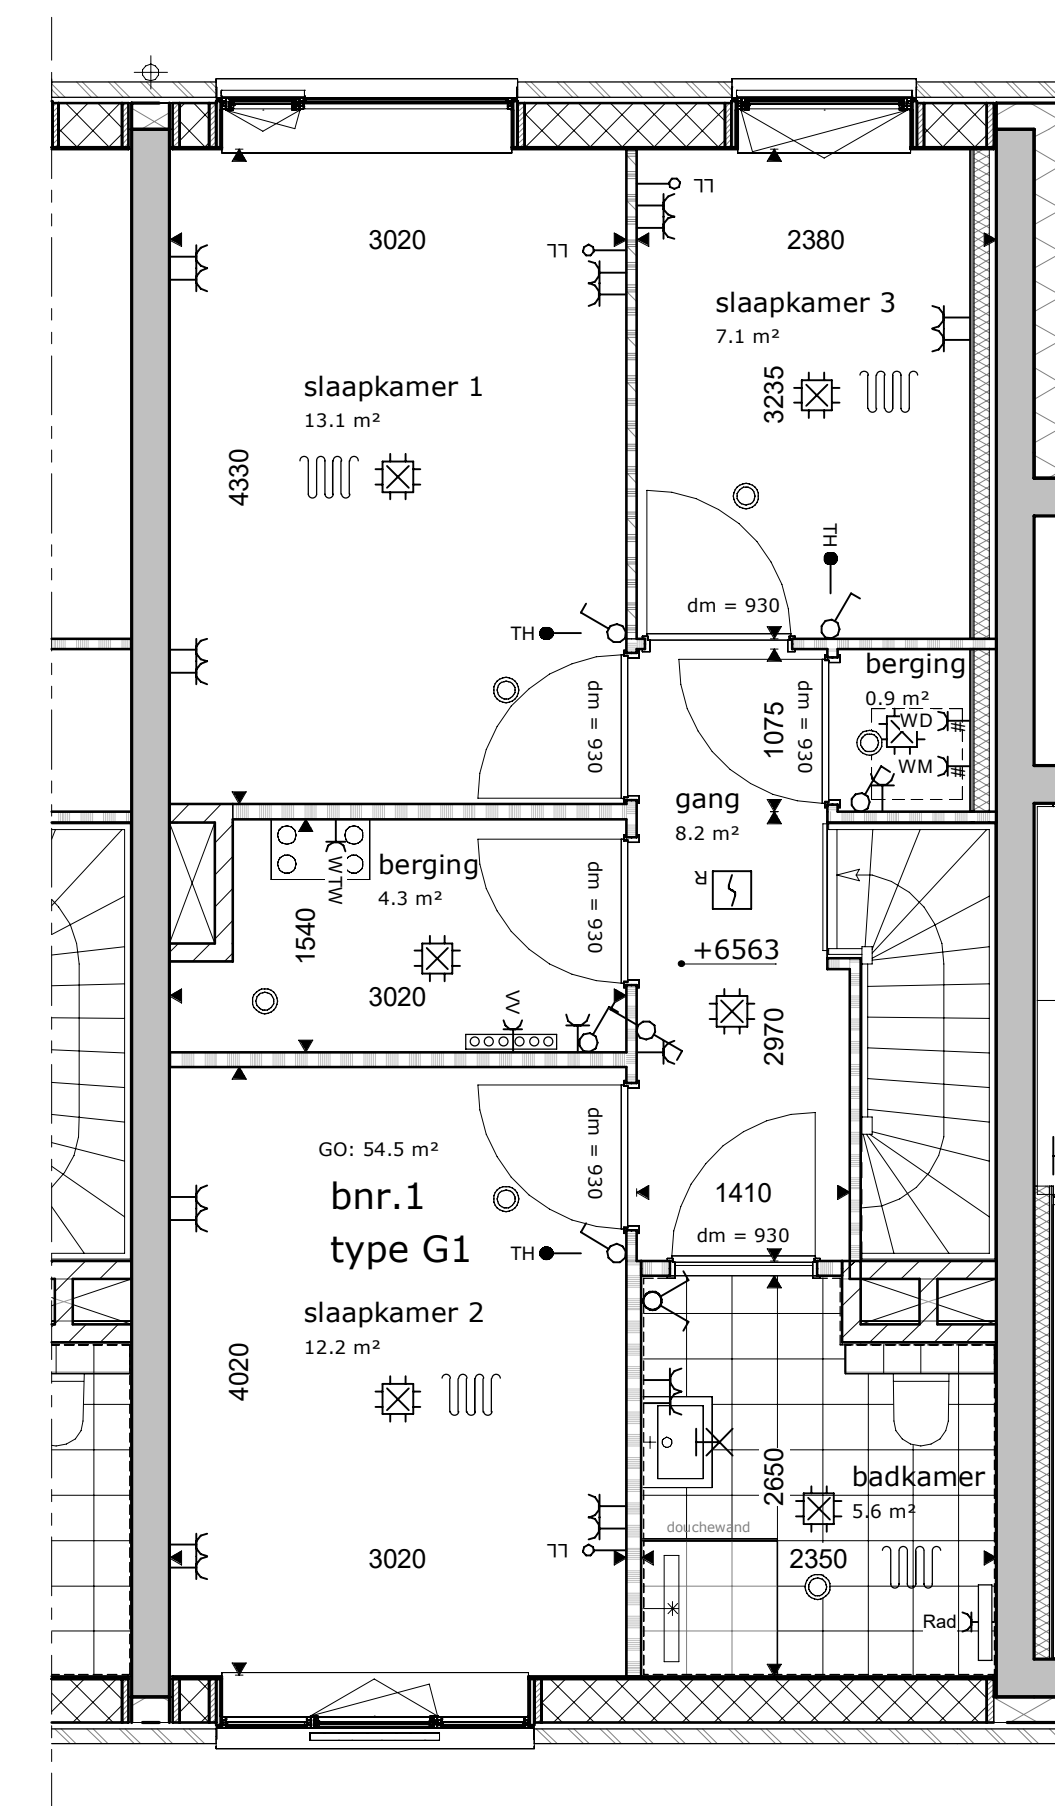

tweede verdieping  
schaal 1 : 50

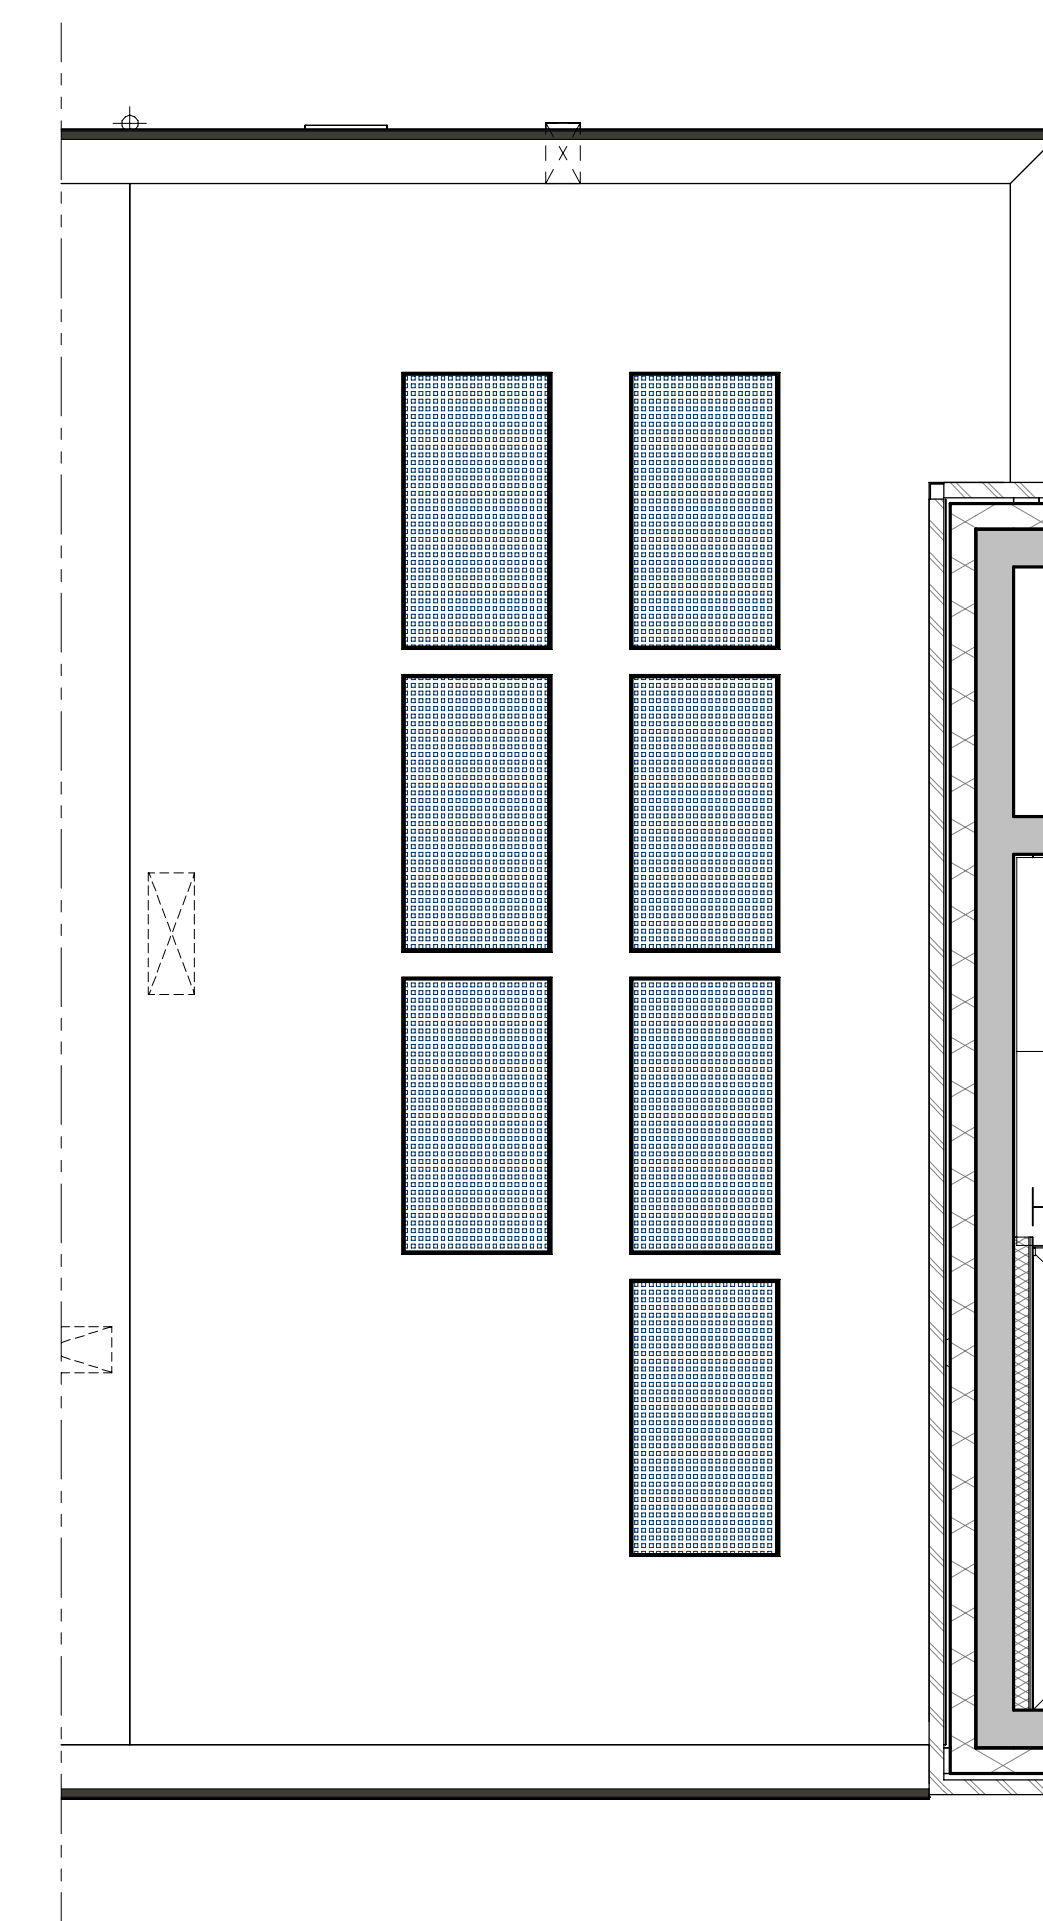

dak verdieping  
schaal 1 : 50

Legenda

	gipsblokkewand		opstelplaats koelkast
	gipsblokkewand zwaar		opstelplaats wasmachine
	kalkzandstenewand		opstelplaats wasmachine + wasdroger
	videofon-intercom	ZF	perlex 2-fase
	data aansluitpunt	AFZ	afzuigkap
	aansluitpunt badbad	B	boiler/boiler
	looz leiding	WTS	voorziening
	aansluitpunt bedraad 230V	CO2	voorziening
	aansluitpunt zwanering	Combi	combi magnetron
	perlex wandcontactdoos	Data	data of telefoon
	wandcontactdoos eenzijdig	dm	deurmaat
	wandcontactdoos tweezijdig	kk	koelkast
	wandcontactdoos tweezijdig in twee inbouwdozen	ld	leiding

De posties van de installaties op de wanden en aan het plafond zijn indicatief weergegeven. De posties kunnen afwijken bij verdere uitwerking van het plan door de installateur.

Maatvoering is indicatief weergegeven. Aan deze tekening kunnen geen rechten worden ontleend.

Peilmaten bij doorsneden van de verdiepingen zijn bovenkant deklaar.

